




SECCIÓ PASSEIG PEL COMENÇAMENT

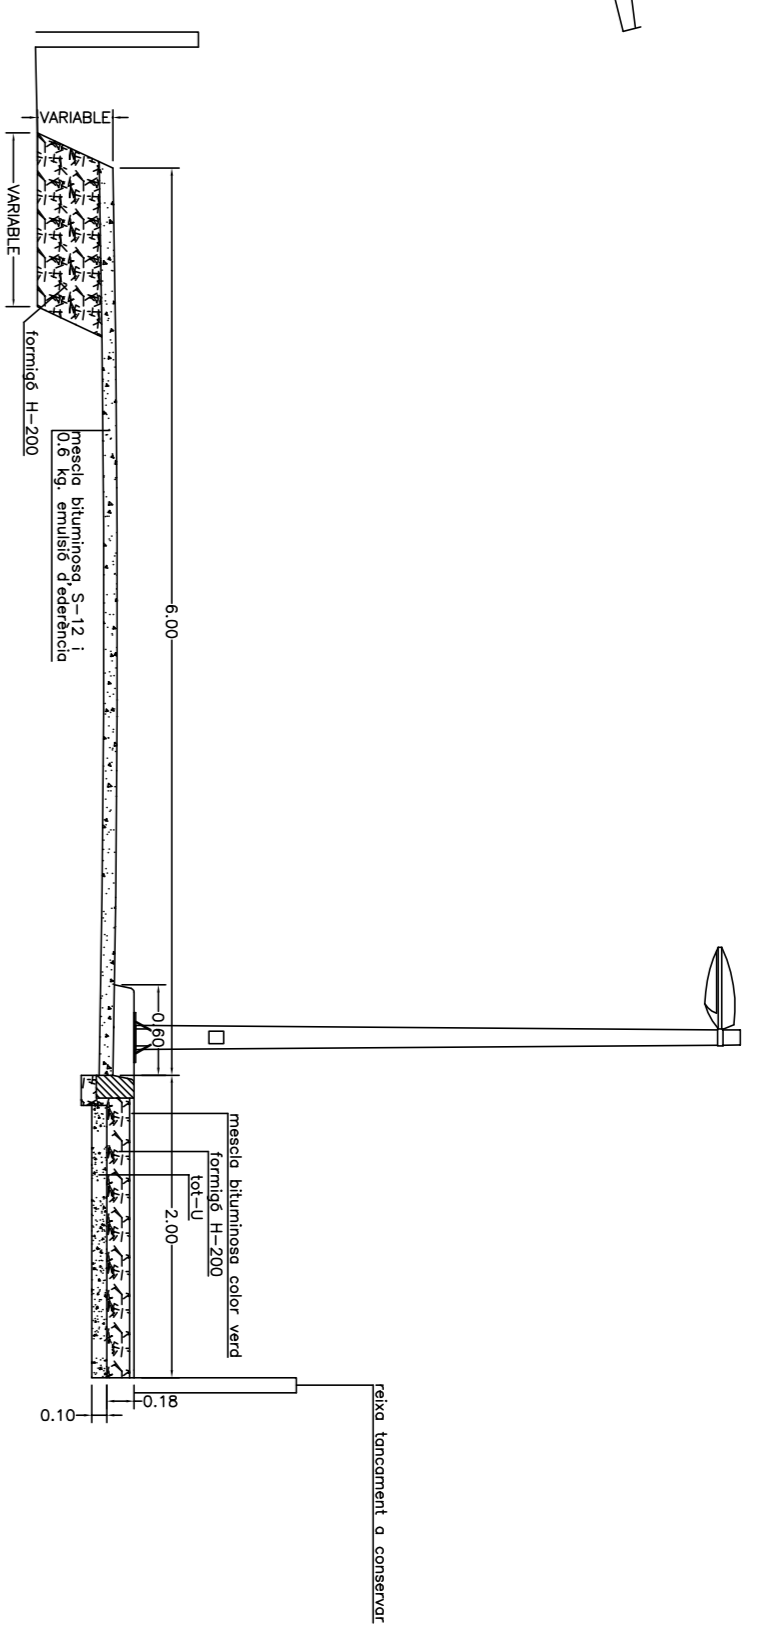


SECCIÓ PASSEIG TRAMS 1,2,

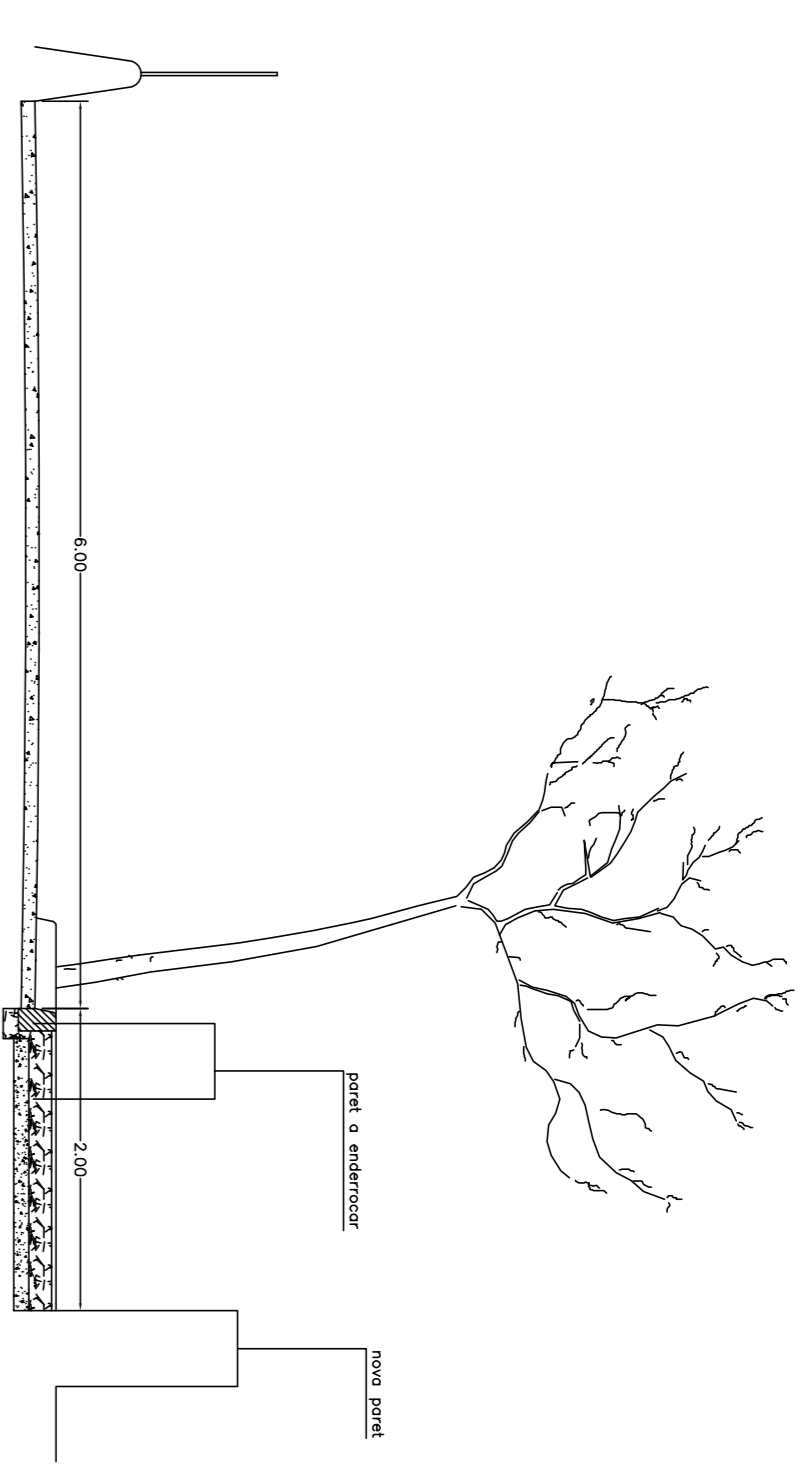


SECCIÓ PASSEIG TRAM 3,

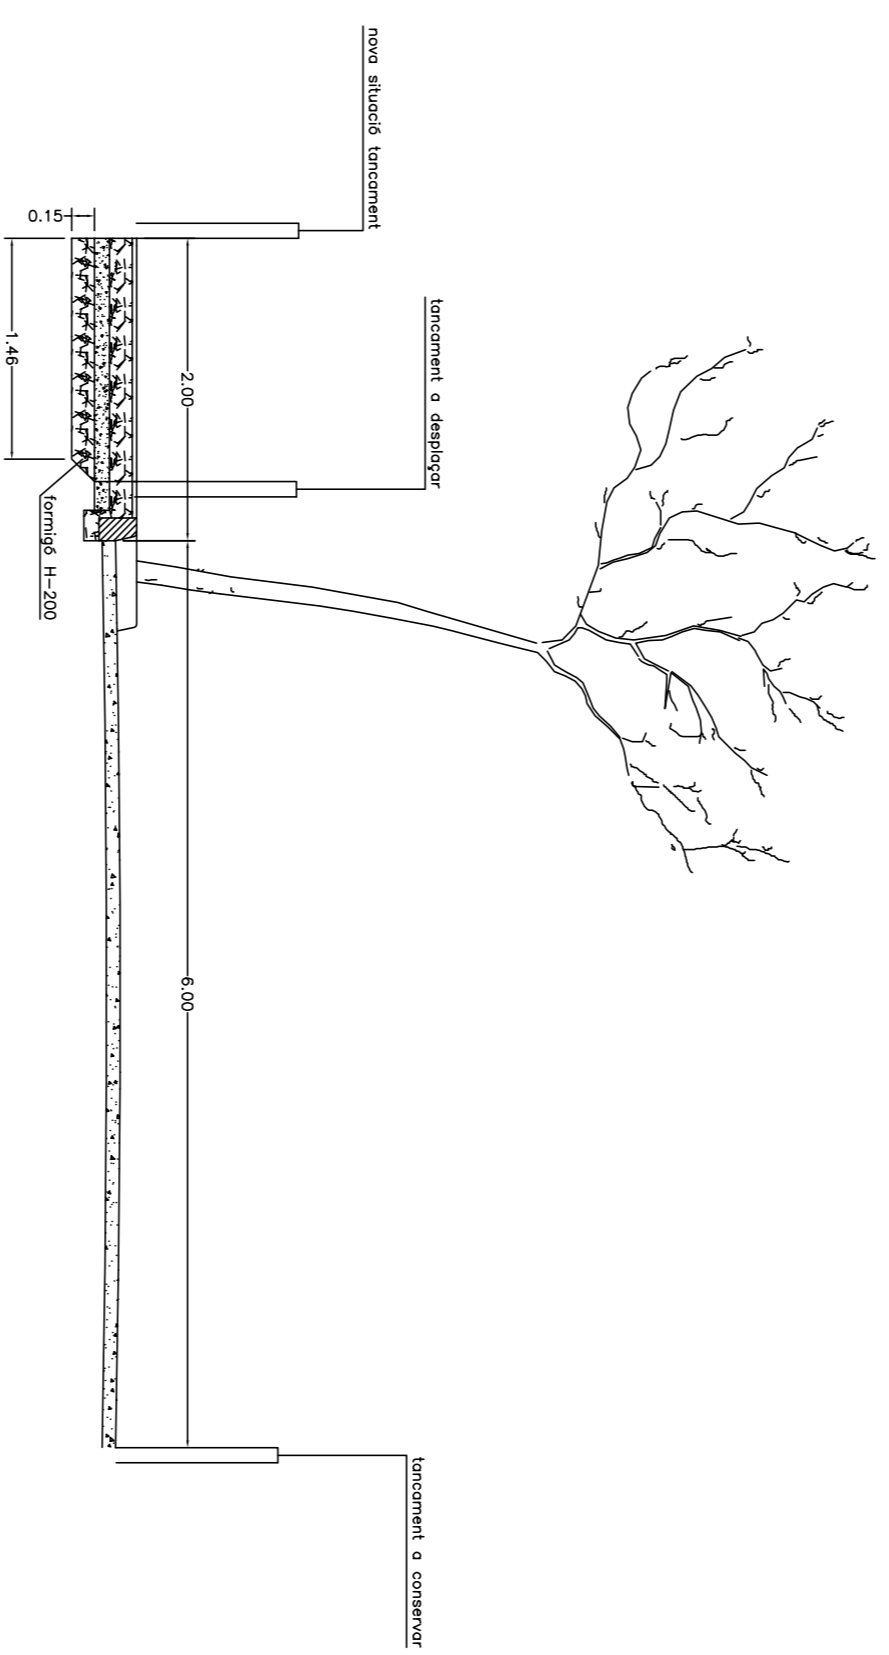


SECCIÓ PASSEIG TRAM 4,

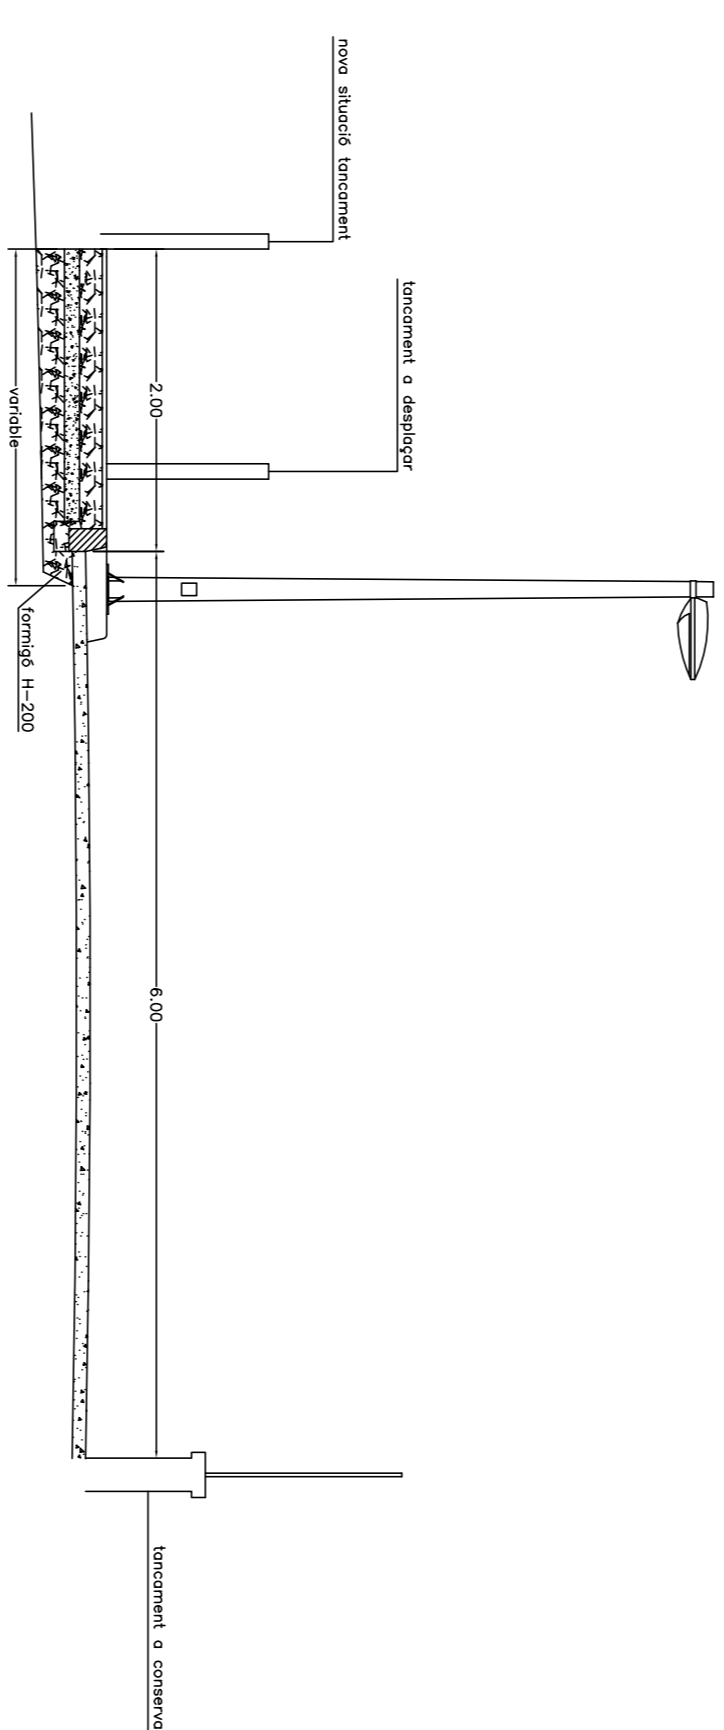

SECCIÓ PASSEIG TRAM 5,

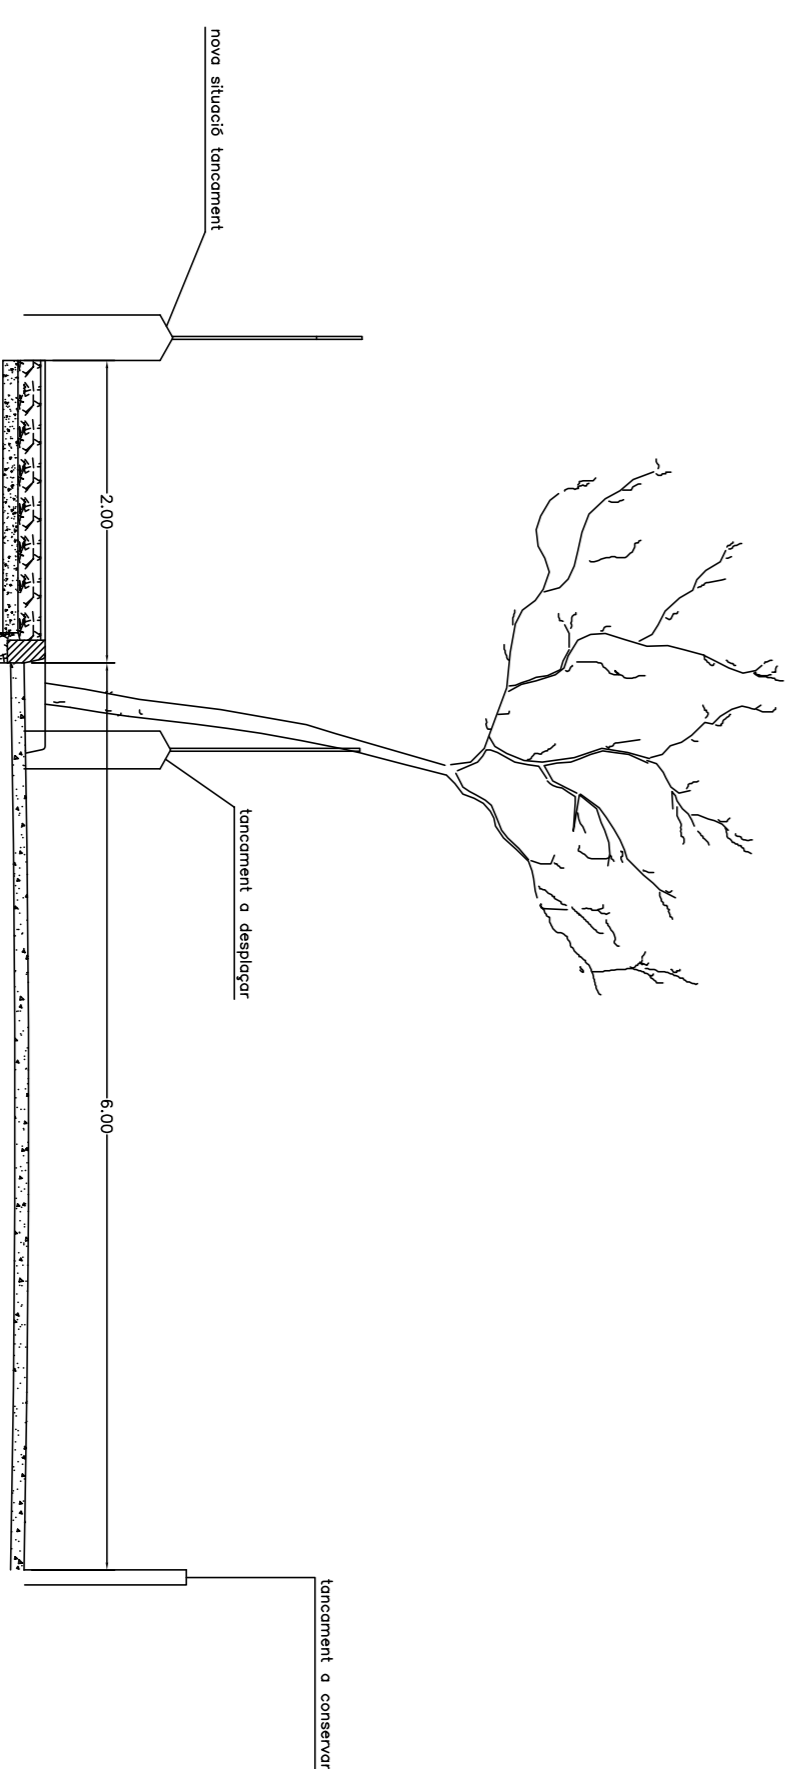

SECCIÓ PASSEIG TRAM 6,

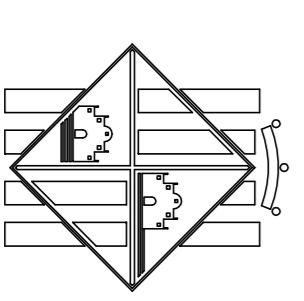

Consell de Mallorca

AJUNTAMENT DE CONSELL

PROJECTE: **MILLORA DEL PASSEIG DEL CAMÍ DE S'ESTACIÓ**

PLANOI: **SECCIONS CAMÍ-PASSEIG**

FULLA: **12** DATA: **OCTUBRE 2010** ESCALA: **1/50**

COMPONENT DEL C.A.M.A.

MARTÍ VILA ADAME