




SITUACIÓ DE L'OBRA

SITUACIÓ  
NUCLI URBÀ. TM DE CONSELL  
ESC. 1/4000



SITUACIÓ DE L'OBRA

Cr. Alcúdia, Cr. Trinxeters i Cr. Sant Pere. CONSELL  
ESC. 1/1000

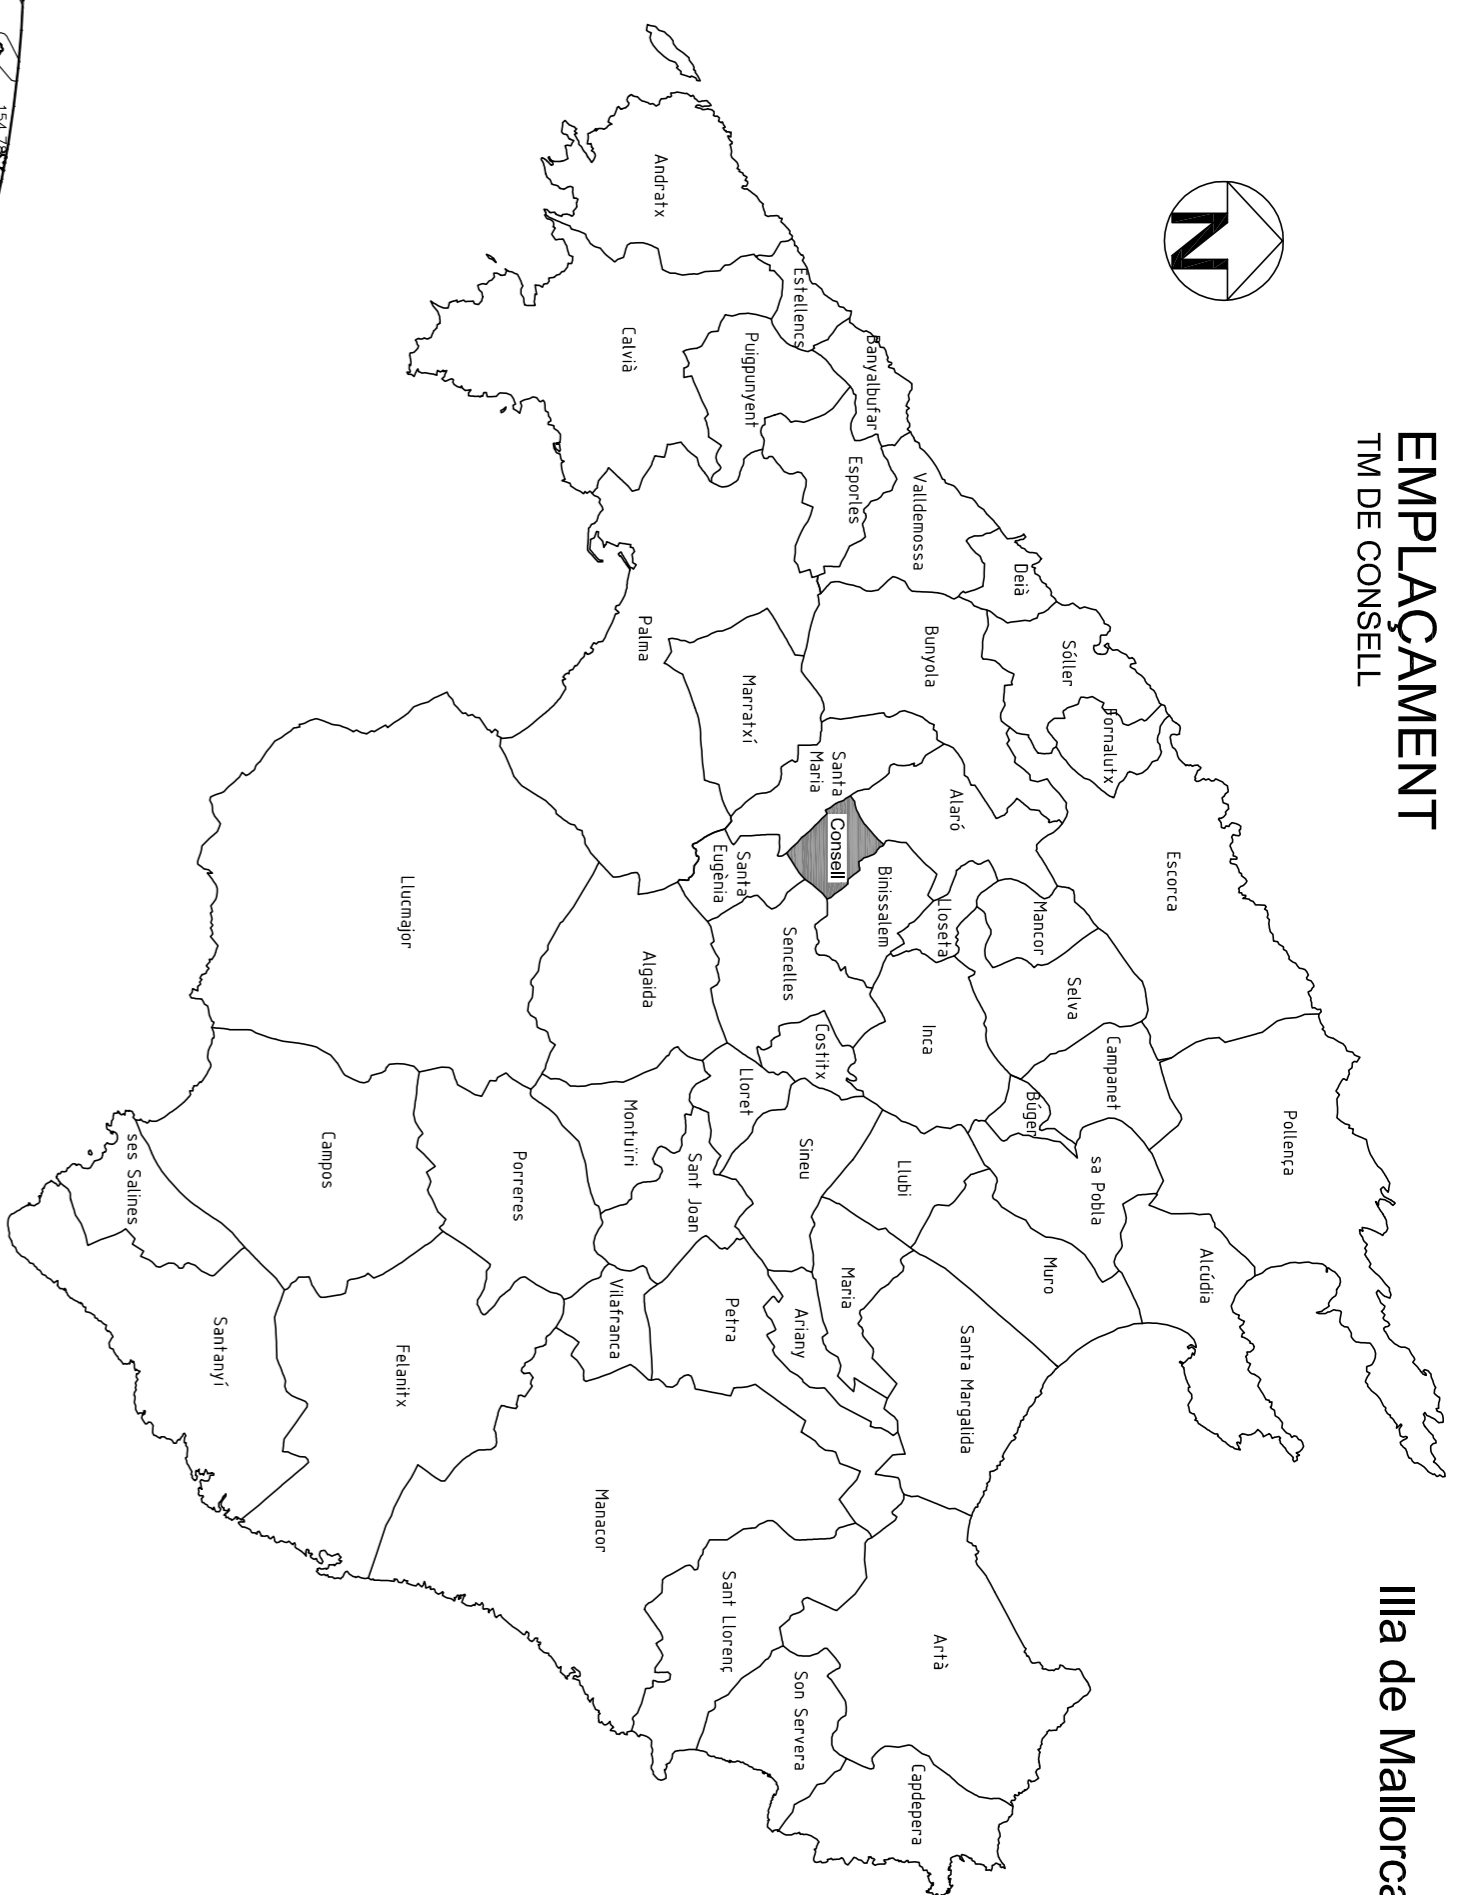

EMPLAÇAMENT  
TM DE CONSELL

Illa de Mallorca