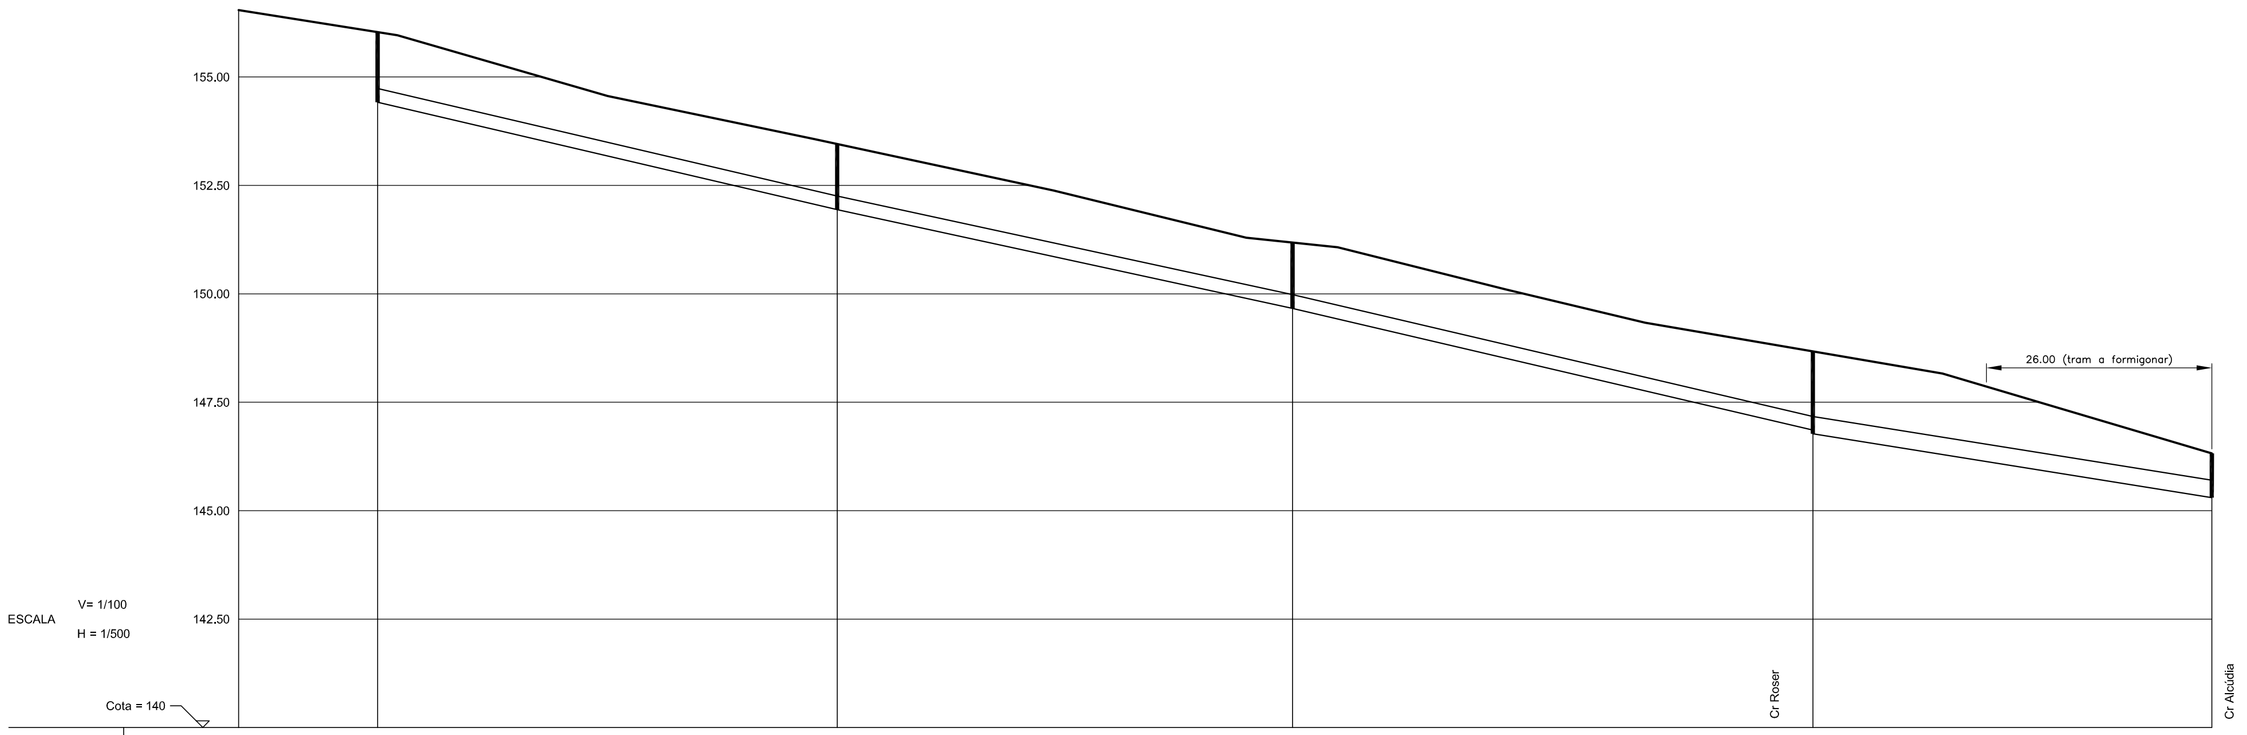

POU NÚM.		P-?	P-1	P-2	P-3	P-4	P-5
DISTÀNCIA	A L'ORIGEN	0,00	16,03	69,03	121,53	181,53	227,53
	PARCIAL	0,00	16,03	53,00	52,50	60,00	46,00
PROFUNDITAT DE LA SÍQUIA		0,00	1,615	1,515	1,515	1,90	1,02
COTA DEL TERRENY		156,93	156,03	153,45	151,29	148,67	146,30
CARACTERÍSTICA DE LA CANONADA			Canonada Ø315 - Pendent 4'68%	Canonada Ø315 - Pendent 4'33%	Canonada Ø315 - Pendent 4'68%	Canonada Ø400 - Pendent 3'19%	

CARRER TRINXETERS

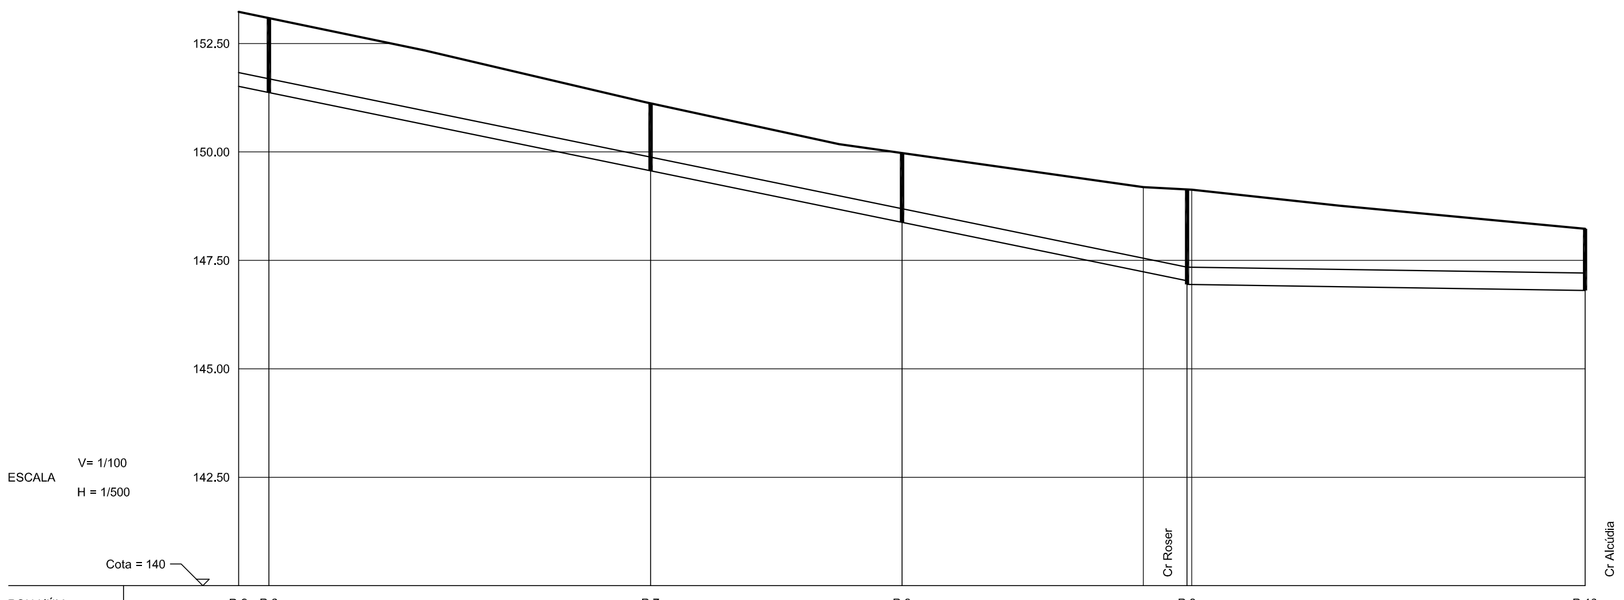

POU NÚM.		P-?	P 6	P 7	P 8	P 9	P 10
DISTÀNCIA	A L'ORIGEN	0,00	3,50	47,50	76,50	109,36	155,25
	PARCIAL	0,00	3,50	44,00	29,00	32,86	45,89
PROFUNDITAT DE LA SÍQUIA		0,00	1,72	1,56	1,60	2,19	1,42
COTA DEL TERRENY		153,23	153,08	151,12	149,97	149,13	148,23
CARACTERÍSTICA DE LA CANONADA			Canonada Ø315 - Pendent 4'1%			Canonada Ø400 - Pendent $3^{0}/_{00}$	

CARRER SANT PERE

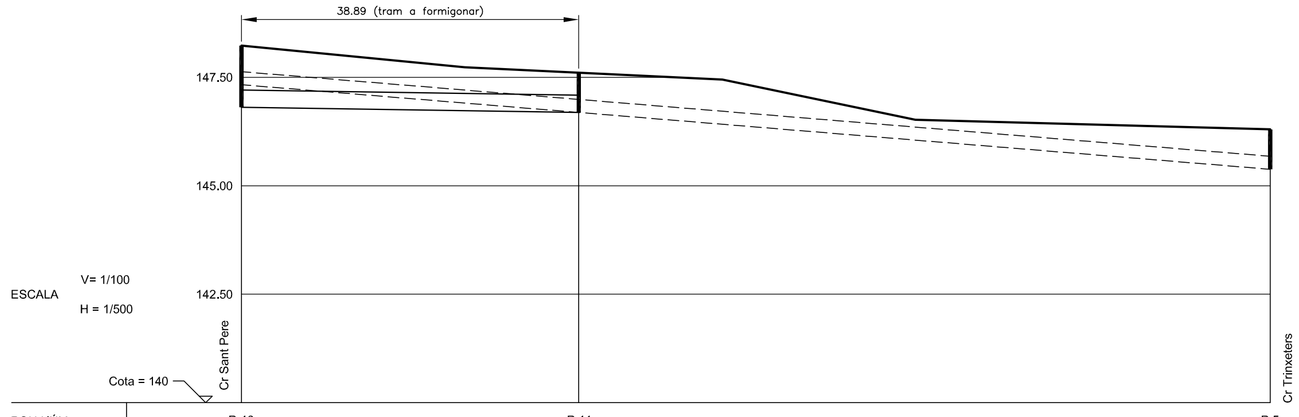

POU NÚM.		P-10	P 11	P 5	
DISTÀNCIA	A L'ORIGEN	0,00	38,89	118,62	
	PARCIAL	0,00	13,14	40,92	
PROFUNDITAT DE LA SÍQUIA		1,42	0,92	1,02	
COTA DEL TERRENY		148,23	147,61	146,30	
CARACTERÍSTICA DE LA CANONADA			Canonada Ø400 - Pendent $3^{0}/_{00}$	Canonada existent Ø300	

CARRER D'ALCÚDIA

EXP: 694-CON008

PROJECTE: CONDUCCIÓ DE PLUVIALS AL CR. SANT PERE I CR. TRINXETERS

SITUACIÓ: NUCLI URBÀ, CONSELL

L'ENGINYER DEL CONSELL

MONTSERRAT MOLINS DURAN

PLÀNOL: PERFILS LONGITUDINALS

ESCALA: 1/500

DATA: MAIG 2015

FULL: 3/3

Consell de Mallorca

Departament de Cooperació Local

AJUNTAMENT DE CONSELL