



DETALLE ASEO ACCESIBLE E 1/25

LEYENDA ASEO ACCESIBLE


- 01. Inodoro. Altura del asiento 45-50 cm. Profundidad: 70-75 cm
- 02. Barras abatibles
- 03. Barra fija en la pared
- 04. Lavamanos sin pie
- 05. Mando del lavamanos accionado por presión o palanca
- 06. Espejo
- 07. Dosificador de jabón
- 08. Secador de manos
- 09. Teléfono interno o timbre de emergencia
- 10. Dispensador de papel higiénico
- 11. Colgador
- 12. Maneta de la puerta accionada por presión o palanca
- 13. Tirador de puerta
- 14. Pavimento no deslizante según condiciones de resbaladicidad del suelo según CTE
- 15. Asiento abatible de 50x50 cm. Altura del asiento 45-50 cm
- 16. Mando del grifo accionado por presión o palanca
- 17. Rociador de ducha tipo teléfono
- 18. Plato de ducha enrasado con pendiente de evacuación superior o igual al 2%
- 19. Señalización hombres/mujeres en relieve y braille
- 20. Banco/ Litera
- 21. Taquilla con maneta accionada por presión o palanca
- 22. Pulsador de descarga de la cisterna
- 23. Barra respaldo
- 24. Símbolo internacional de Accesibilidad (SIA)
- 25. Puerta corredera
- 26. Iluminación
- 27. Balcón (sin escalón y con el marco inferior de la puerta encastado)

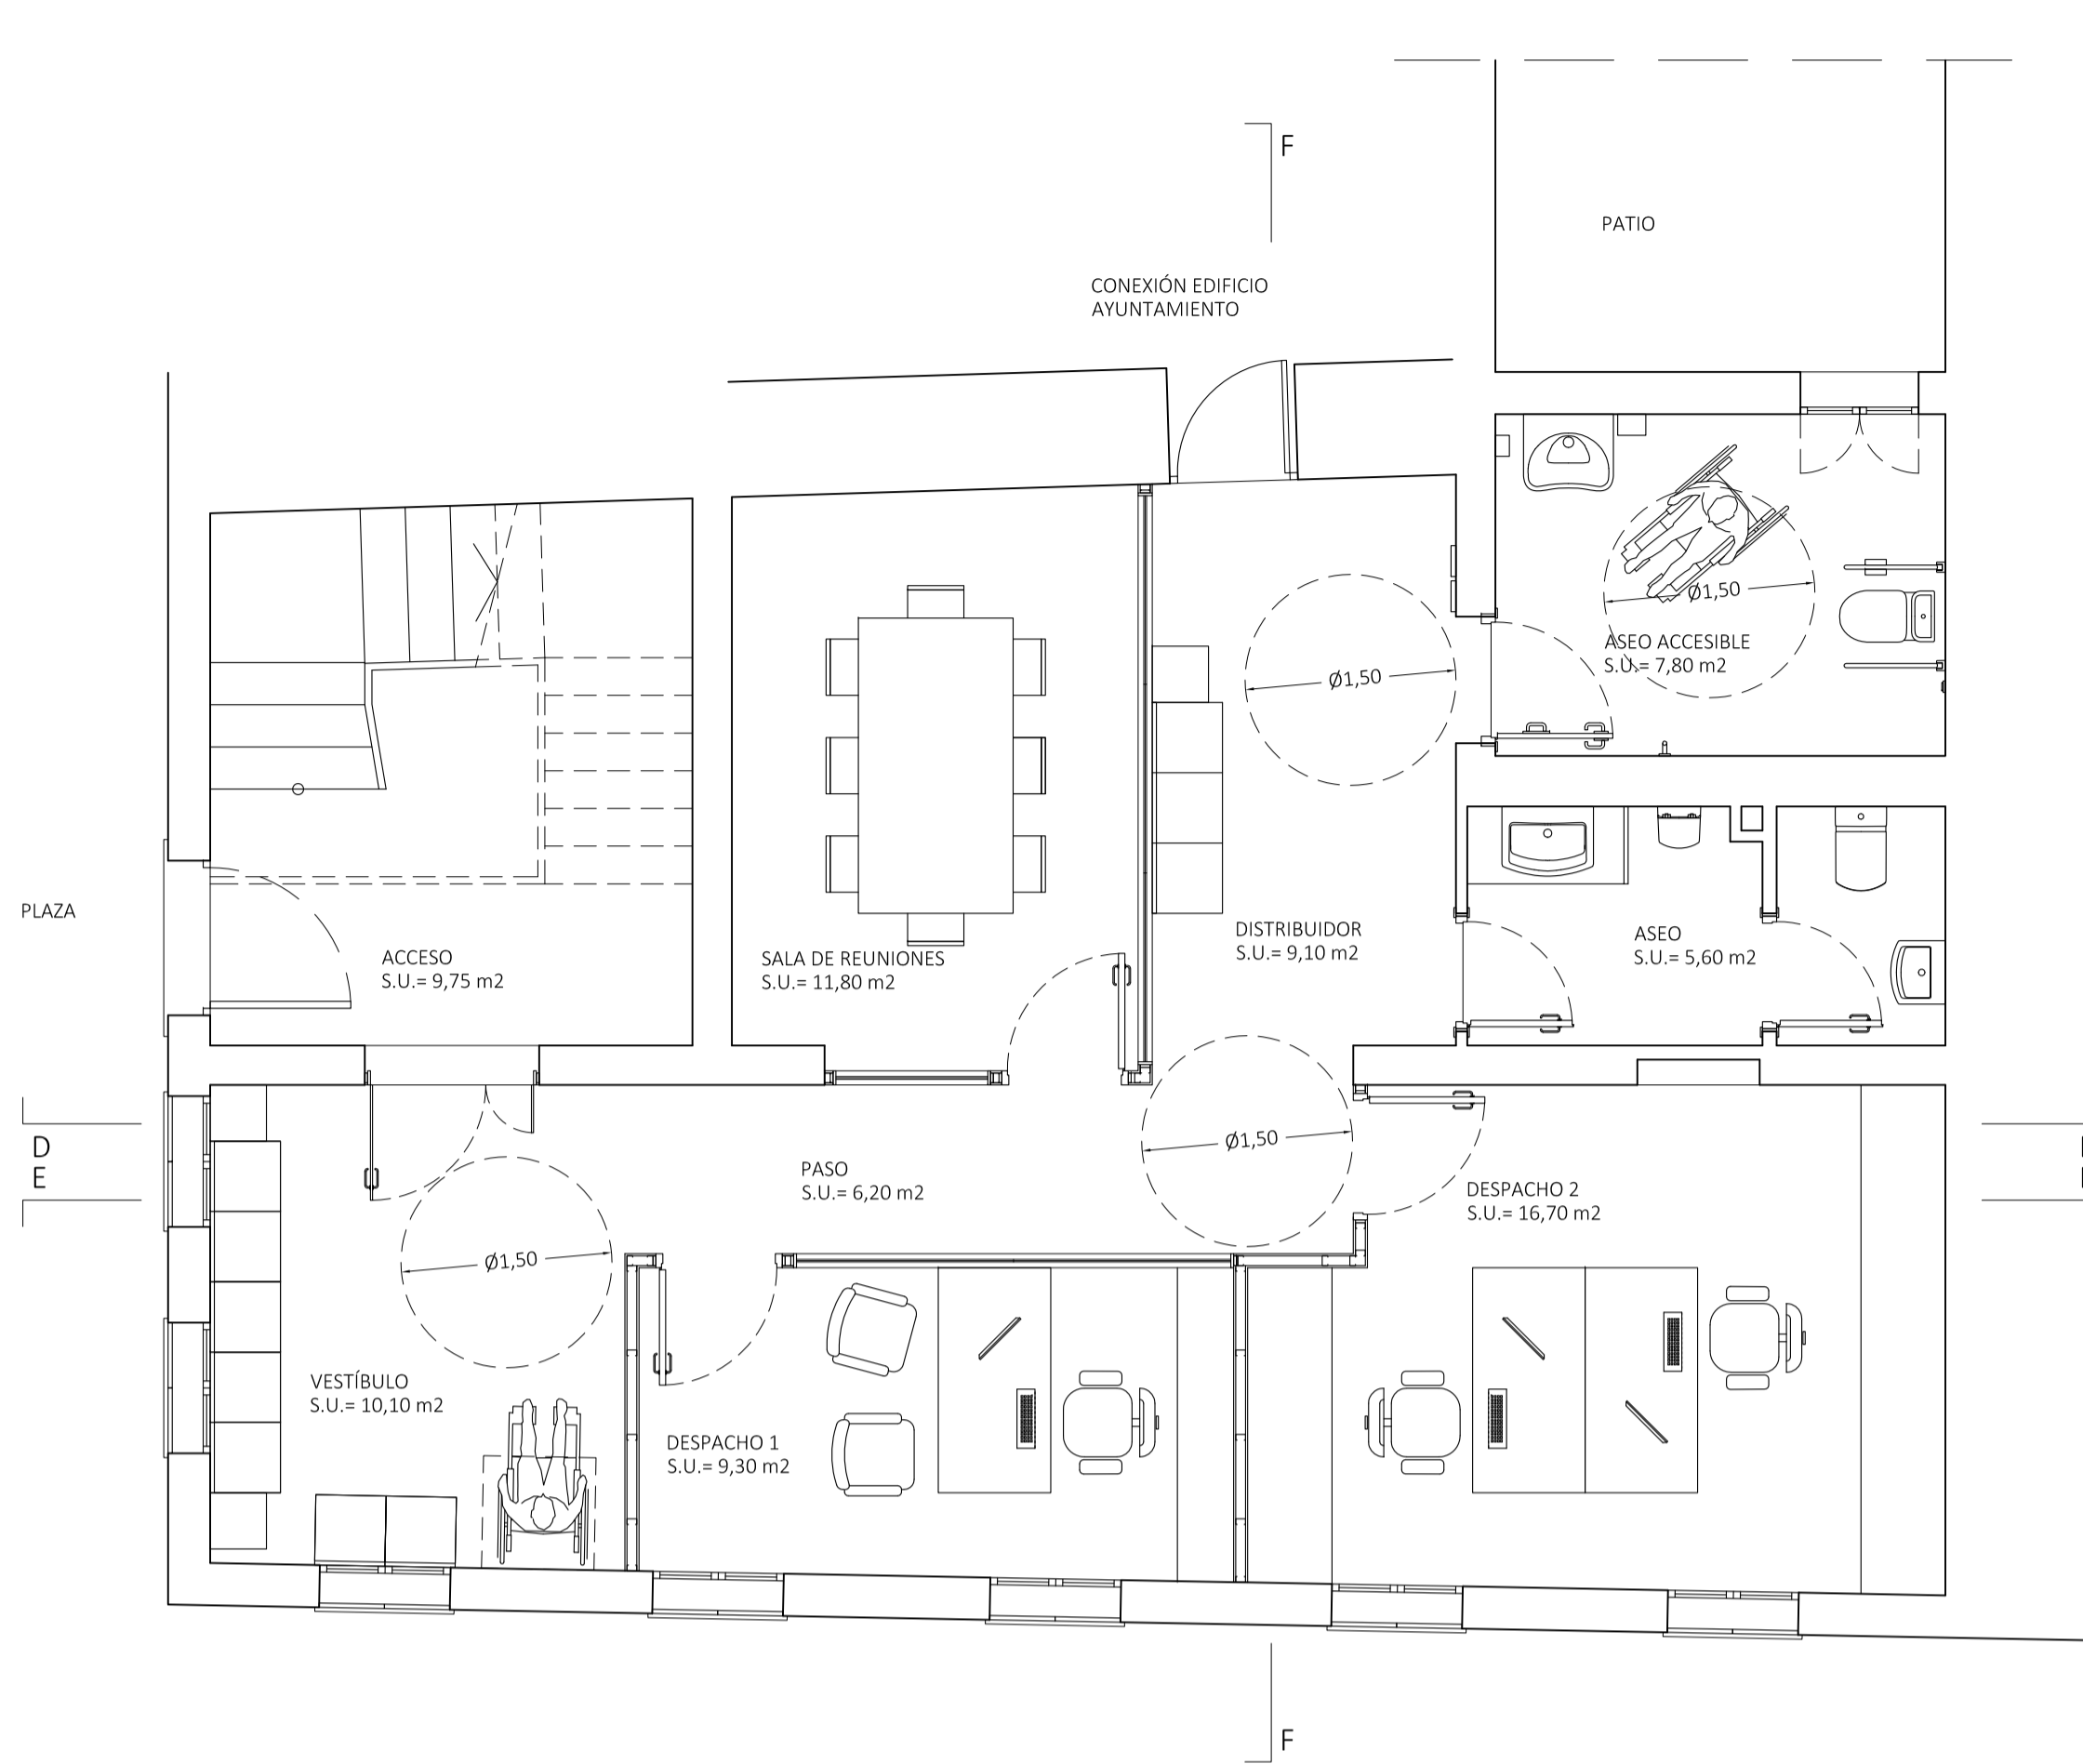


PLANTA BAJA DISTRIBUTIVA - ESTADO REFORMADO E 1/50

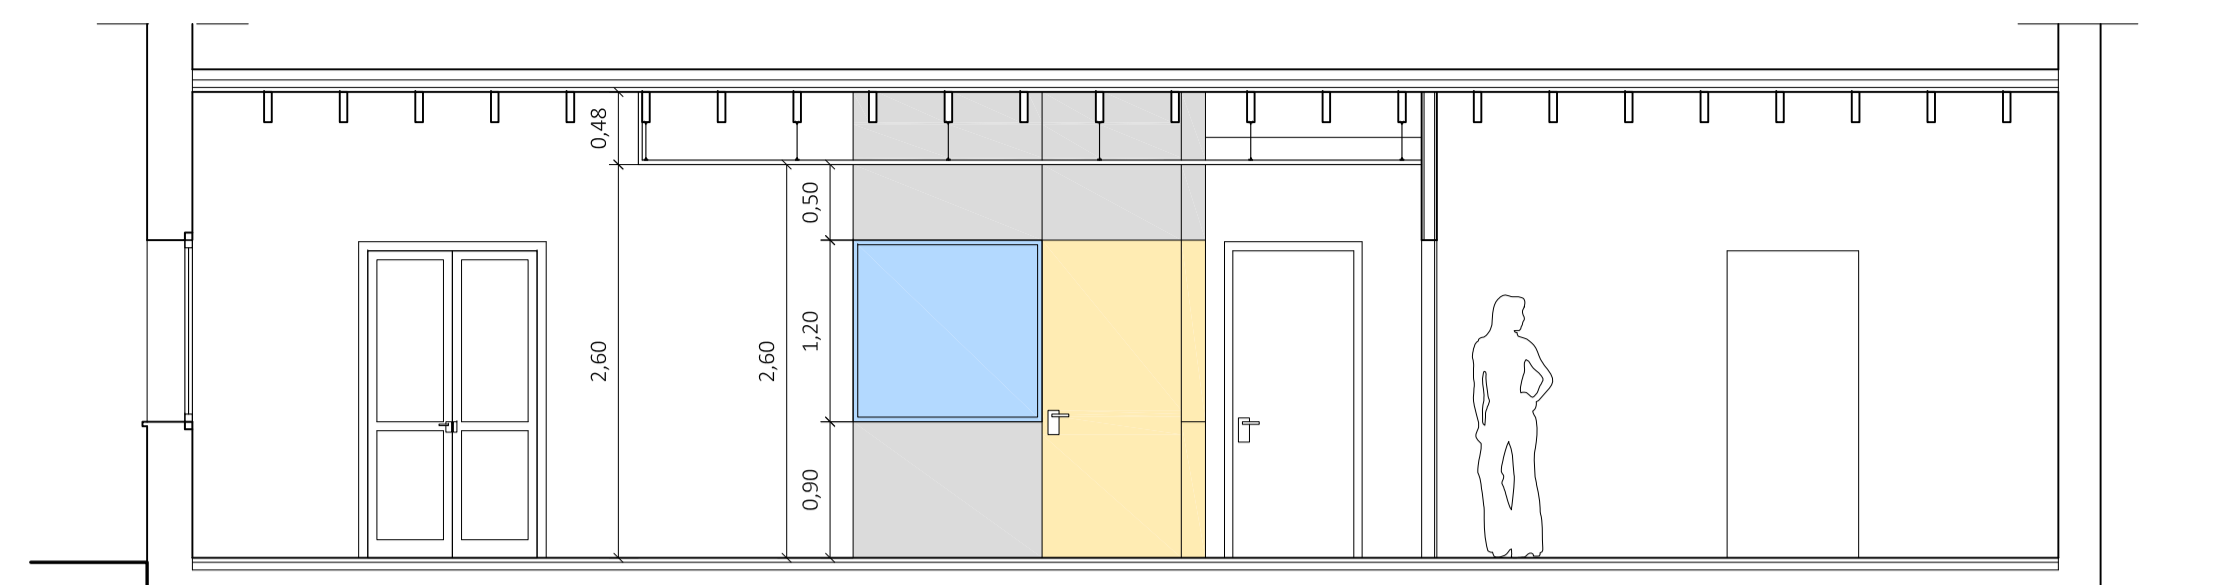


SECCIÓN D-D' ESTADO REFORMADO E 1/50

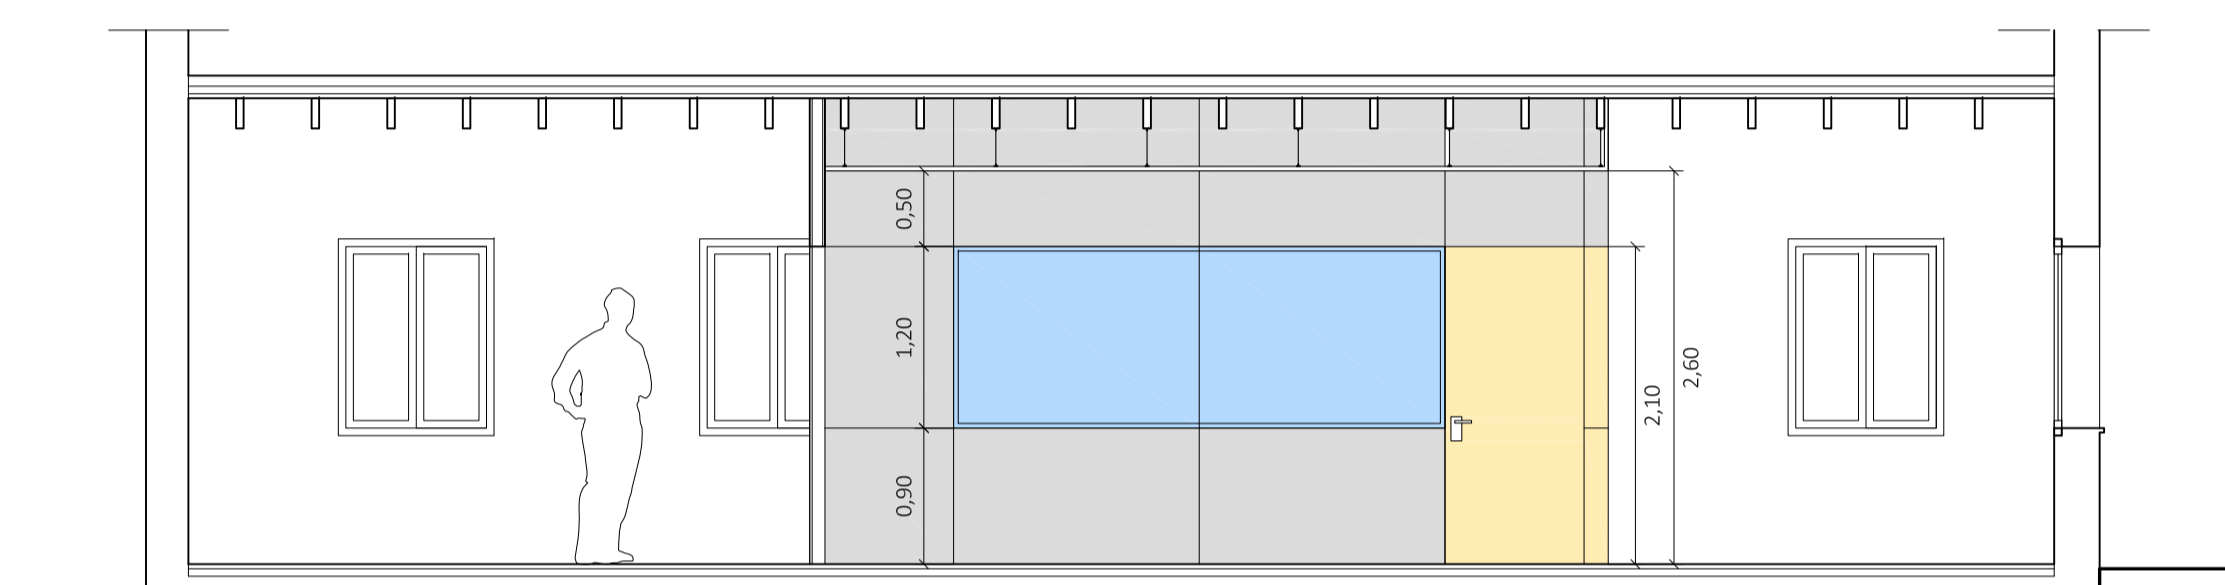

SECCIÓN E-E' ESTADO REFORMADO E 1/50

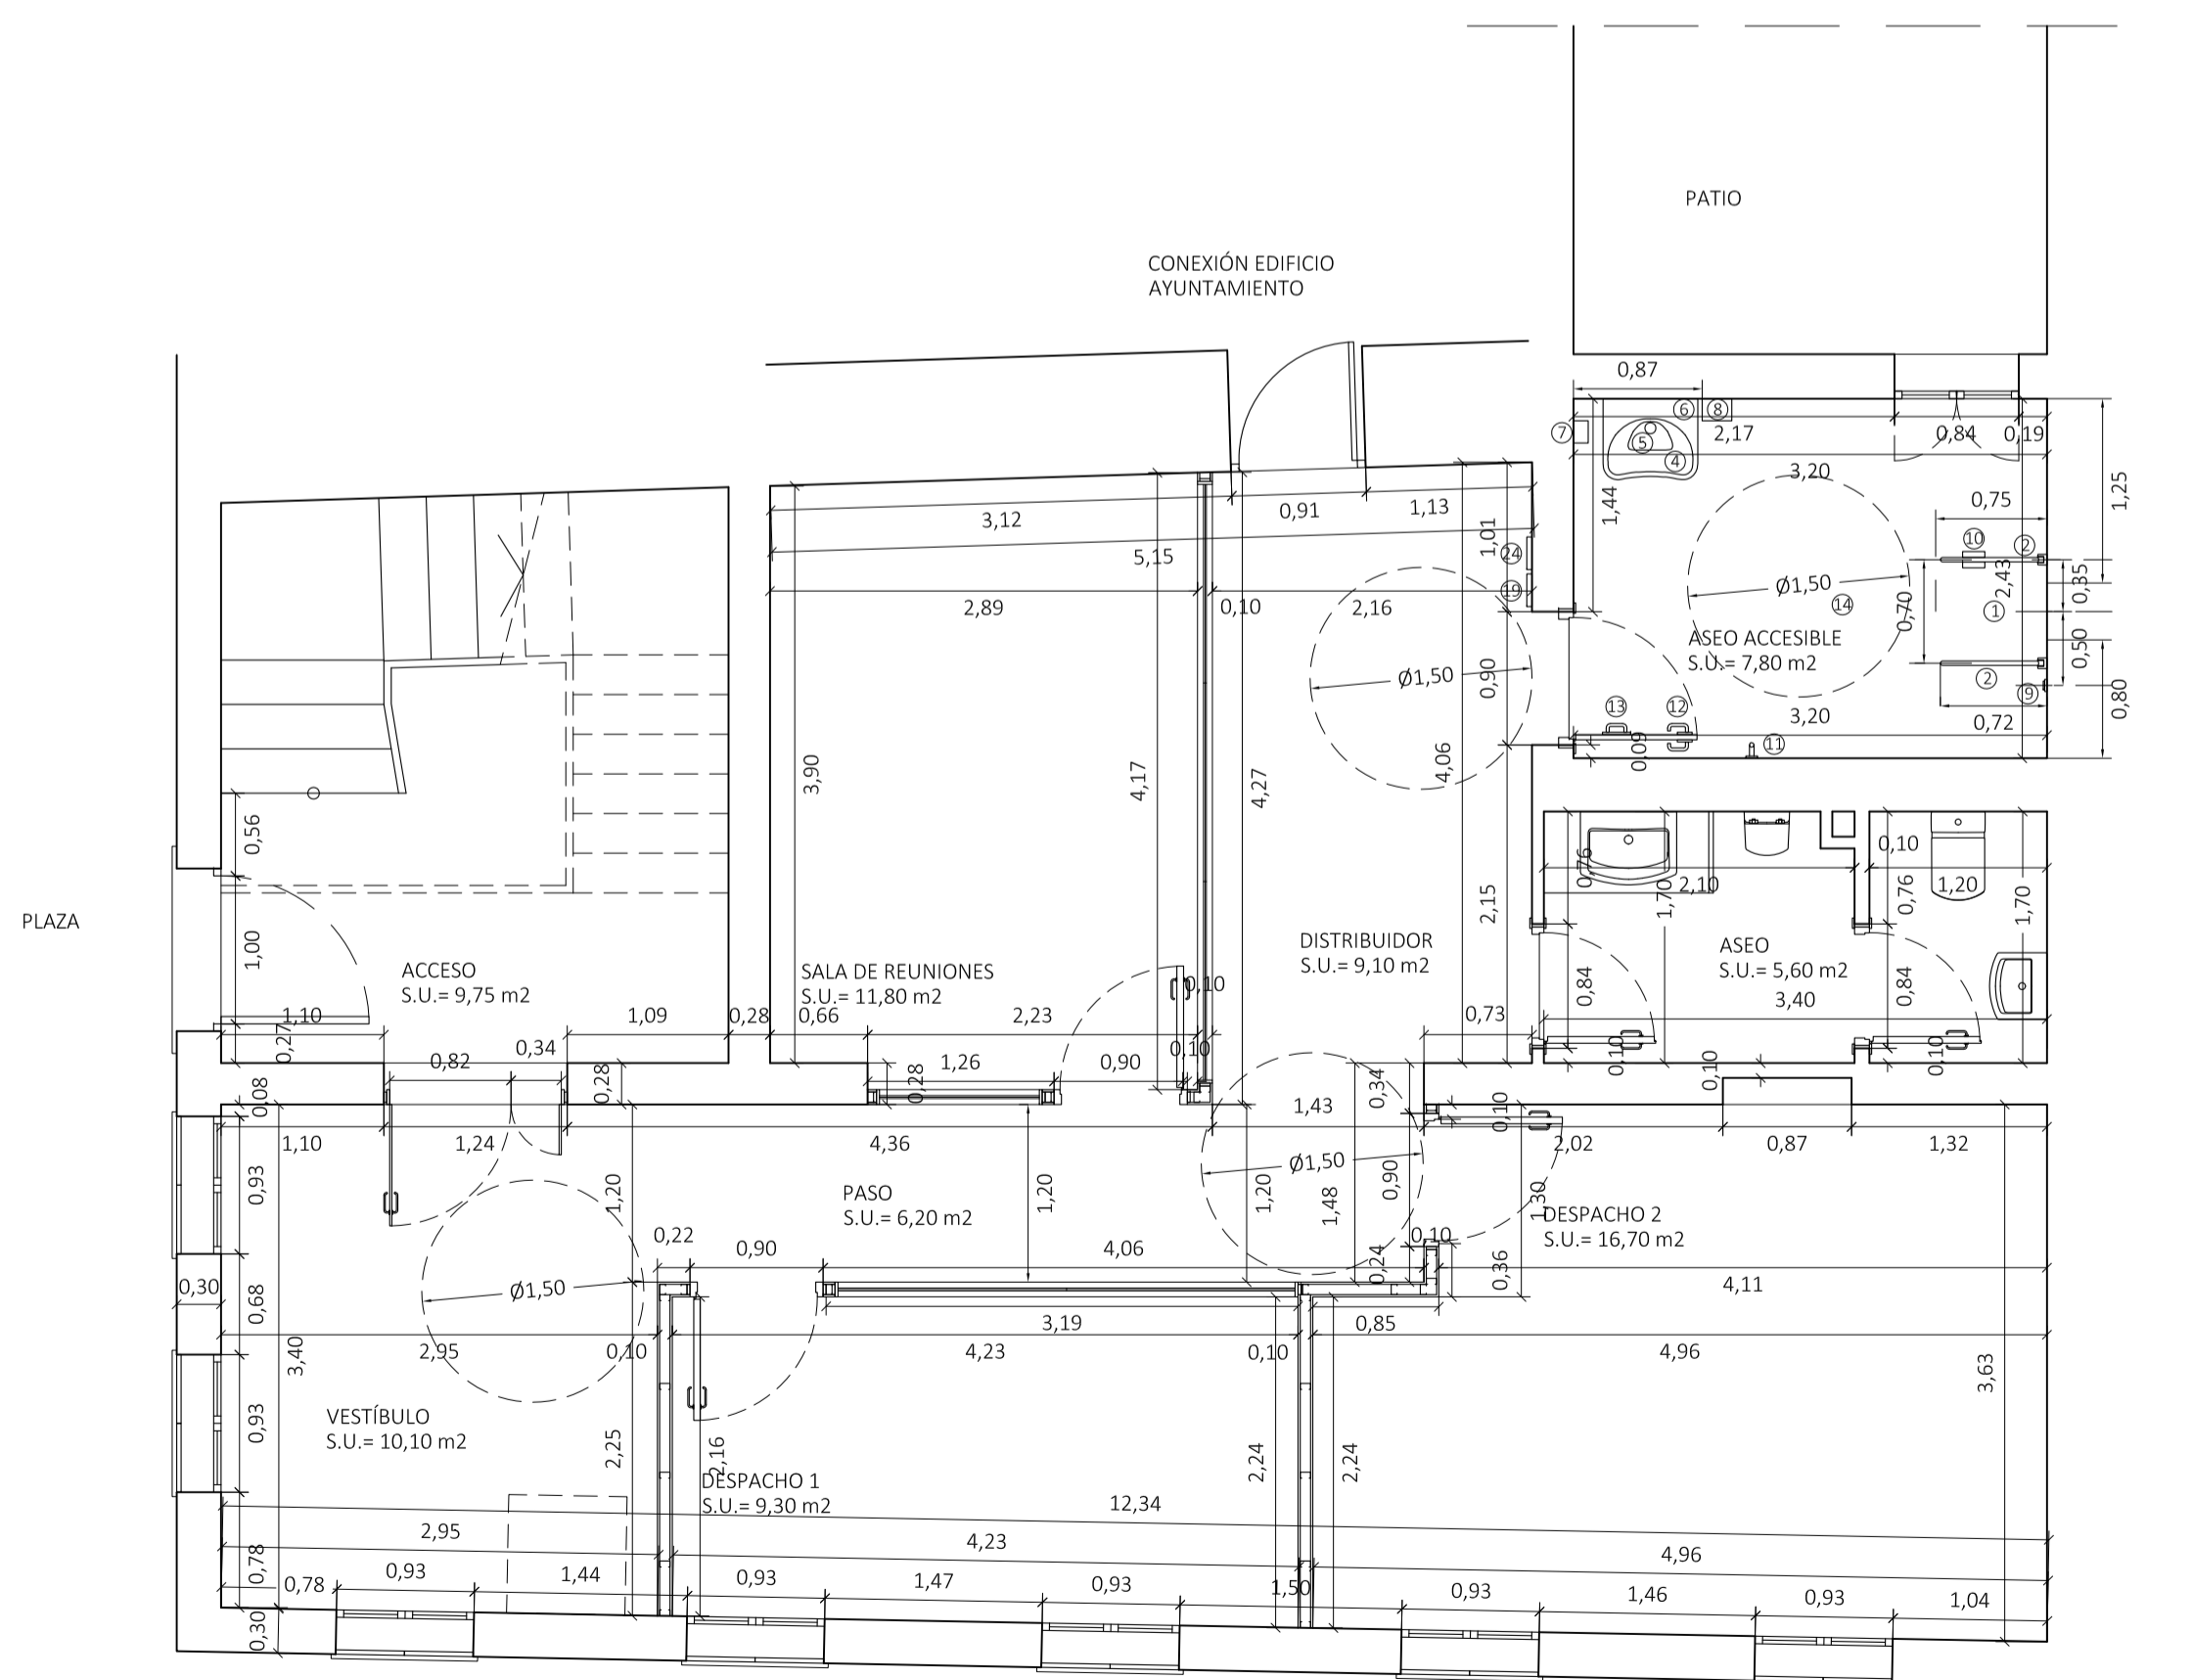

PLANTA BAJA CONSTRUCTIVA - ESTADO REFORMADO E 1/50

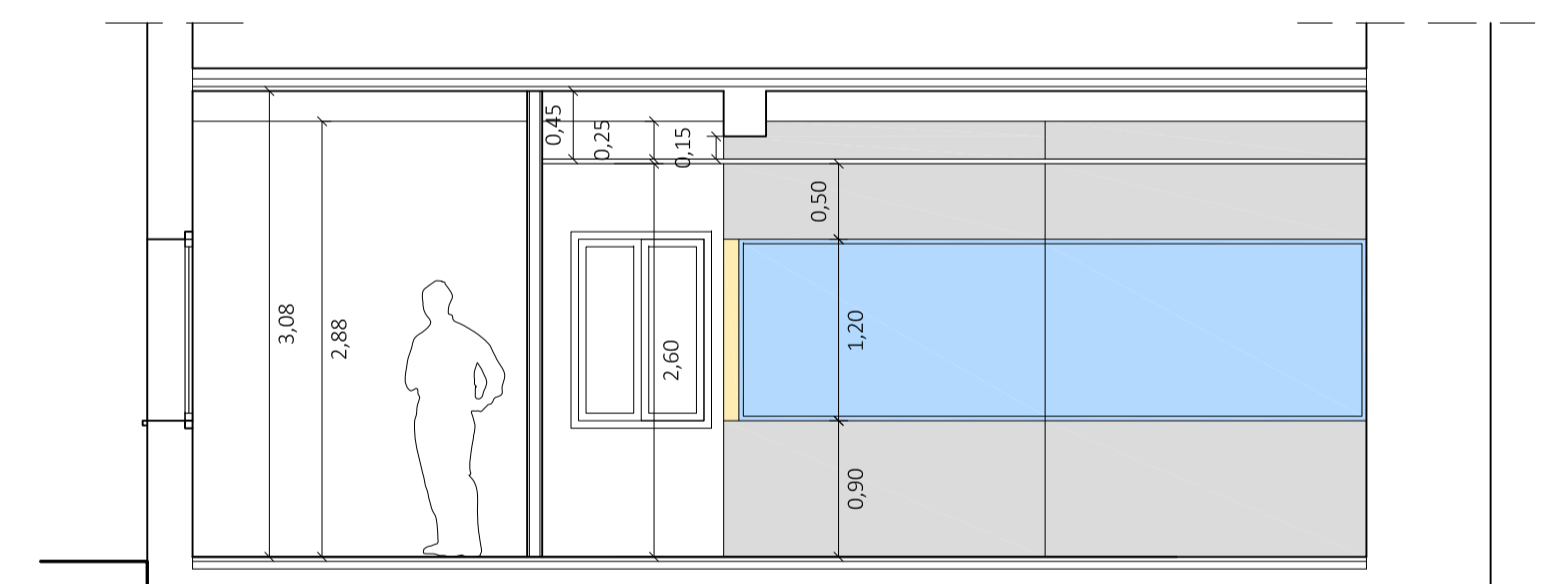

SECCIÓN F-F' ESTADO REFORMADO E 1/50

CUADRO DE SUPERFICIES CONSTRUIDAS - ESTADO INICIAL

PLANTA BAJA LOCAL USO ASISTENCIAL (CENTRO CULTURAL)	92,92 m <sup>2</sup>
---	----------------------

CUADRO DE SUPERFICIES CONSTRUIDAS - REFORMA

PLANTA BAJA LOCAL USO ASISTENCIAL (CENTRO CULTURAL)	92,92 m <sup>2</sup>
---	----------------------

CUADRO DE SUPERFICIES CONSTRUIDAS - ESTADO FINAL

PLANTA BAJA LOCAL USO ASISTENCIAL (SERVICIOS SOCIALES)	92,92 m <sup>2</sup>
--	----------------------

CUADRO DE SUPERFICIES ÚTILES LOCAL - ESTADO ACTUAL (m<sup>2</sup>)

P. BAJA	LOCAL	S.U. INT.	superficie:	útil	iluminada	ventilada
			SALA POLIVALENTE	64,92	9,38	9,38
			ASEO 1 (A)	1,97	---	---
			ASEO 2 (A)	2,16	---	---
			ALMACÉN (Tr)	7,78	0,80	0,80
			DISTRIBUIDOR (D)	1,72	---	---
				78,55 m <sup>2</sup>		

CUADRO DE SUPERFICIES ÚTILES LOCAL - ESTADO REFORMADO (m<sup>2</sup>)

P. BAJA	LOCAL	S.U. INT.	superficie:	útil	iluminada	ventilada
			VESTIBULO	10,10	4,02	4,02
			DESPACHO 1	9,30	2,68	2,68
			DESPACHO 2	16,70	2,68	2,68
			SALA DE REUNIONES	11,80	---	---
			ASEO (A)	5,60	---	---
			ASEO ACCESIBLE (A)	7,80	0,80	0,80
			PASO (D)	6,20	---	---
			DISTRIBUIDOR (D)	9,10	---	---
				76,60 m <sup>2</sup>		

PROYECTO BÁSICO Y DE EJECUCIÓN

REFORMA INTERIOR DE LOCAL EN PLANTA BAJA PARA USO ASISTENCIAL  
PLAÇA MAJOR, 3. T.M. CONSELL

ESTADO REFORMADO

e 1/50

OCTUBRE 2016

PROPIEDAD

02

AJUNTAMENT DE CONSELL

ARQUITECTO

EMILIO SALVÀ ALLOZA