




PLANTA BAJA PAVIMENTOS E 1/50

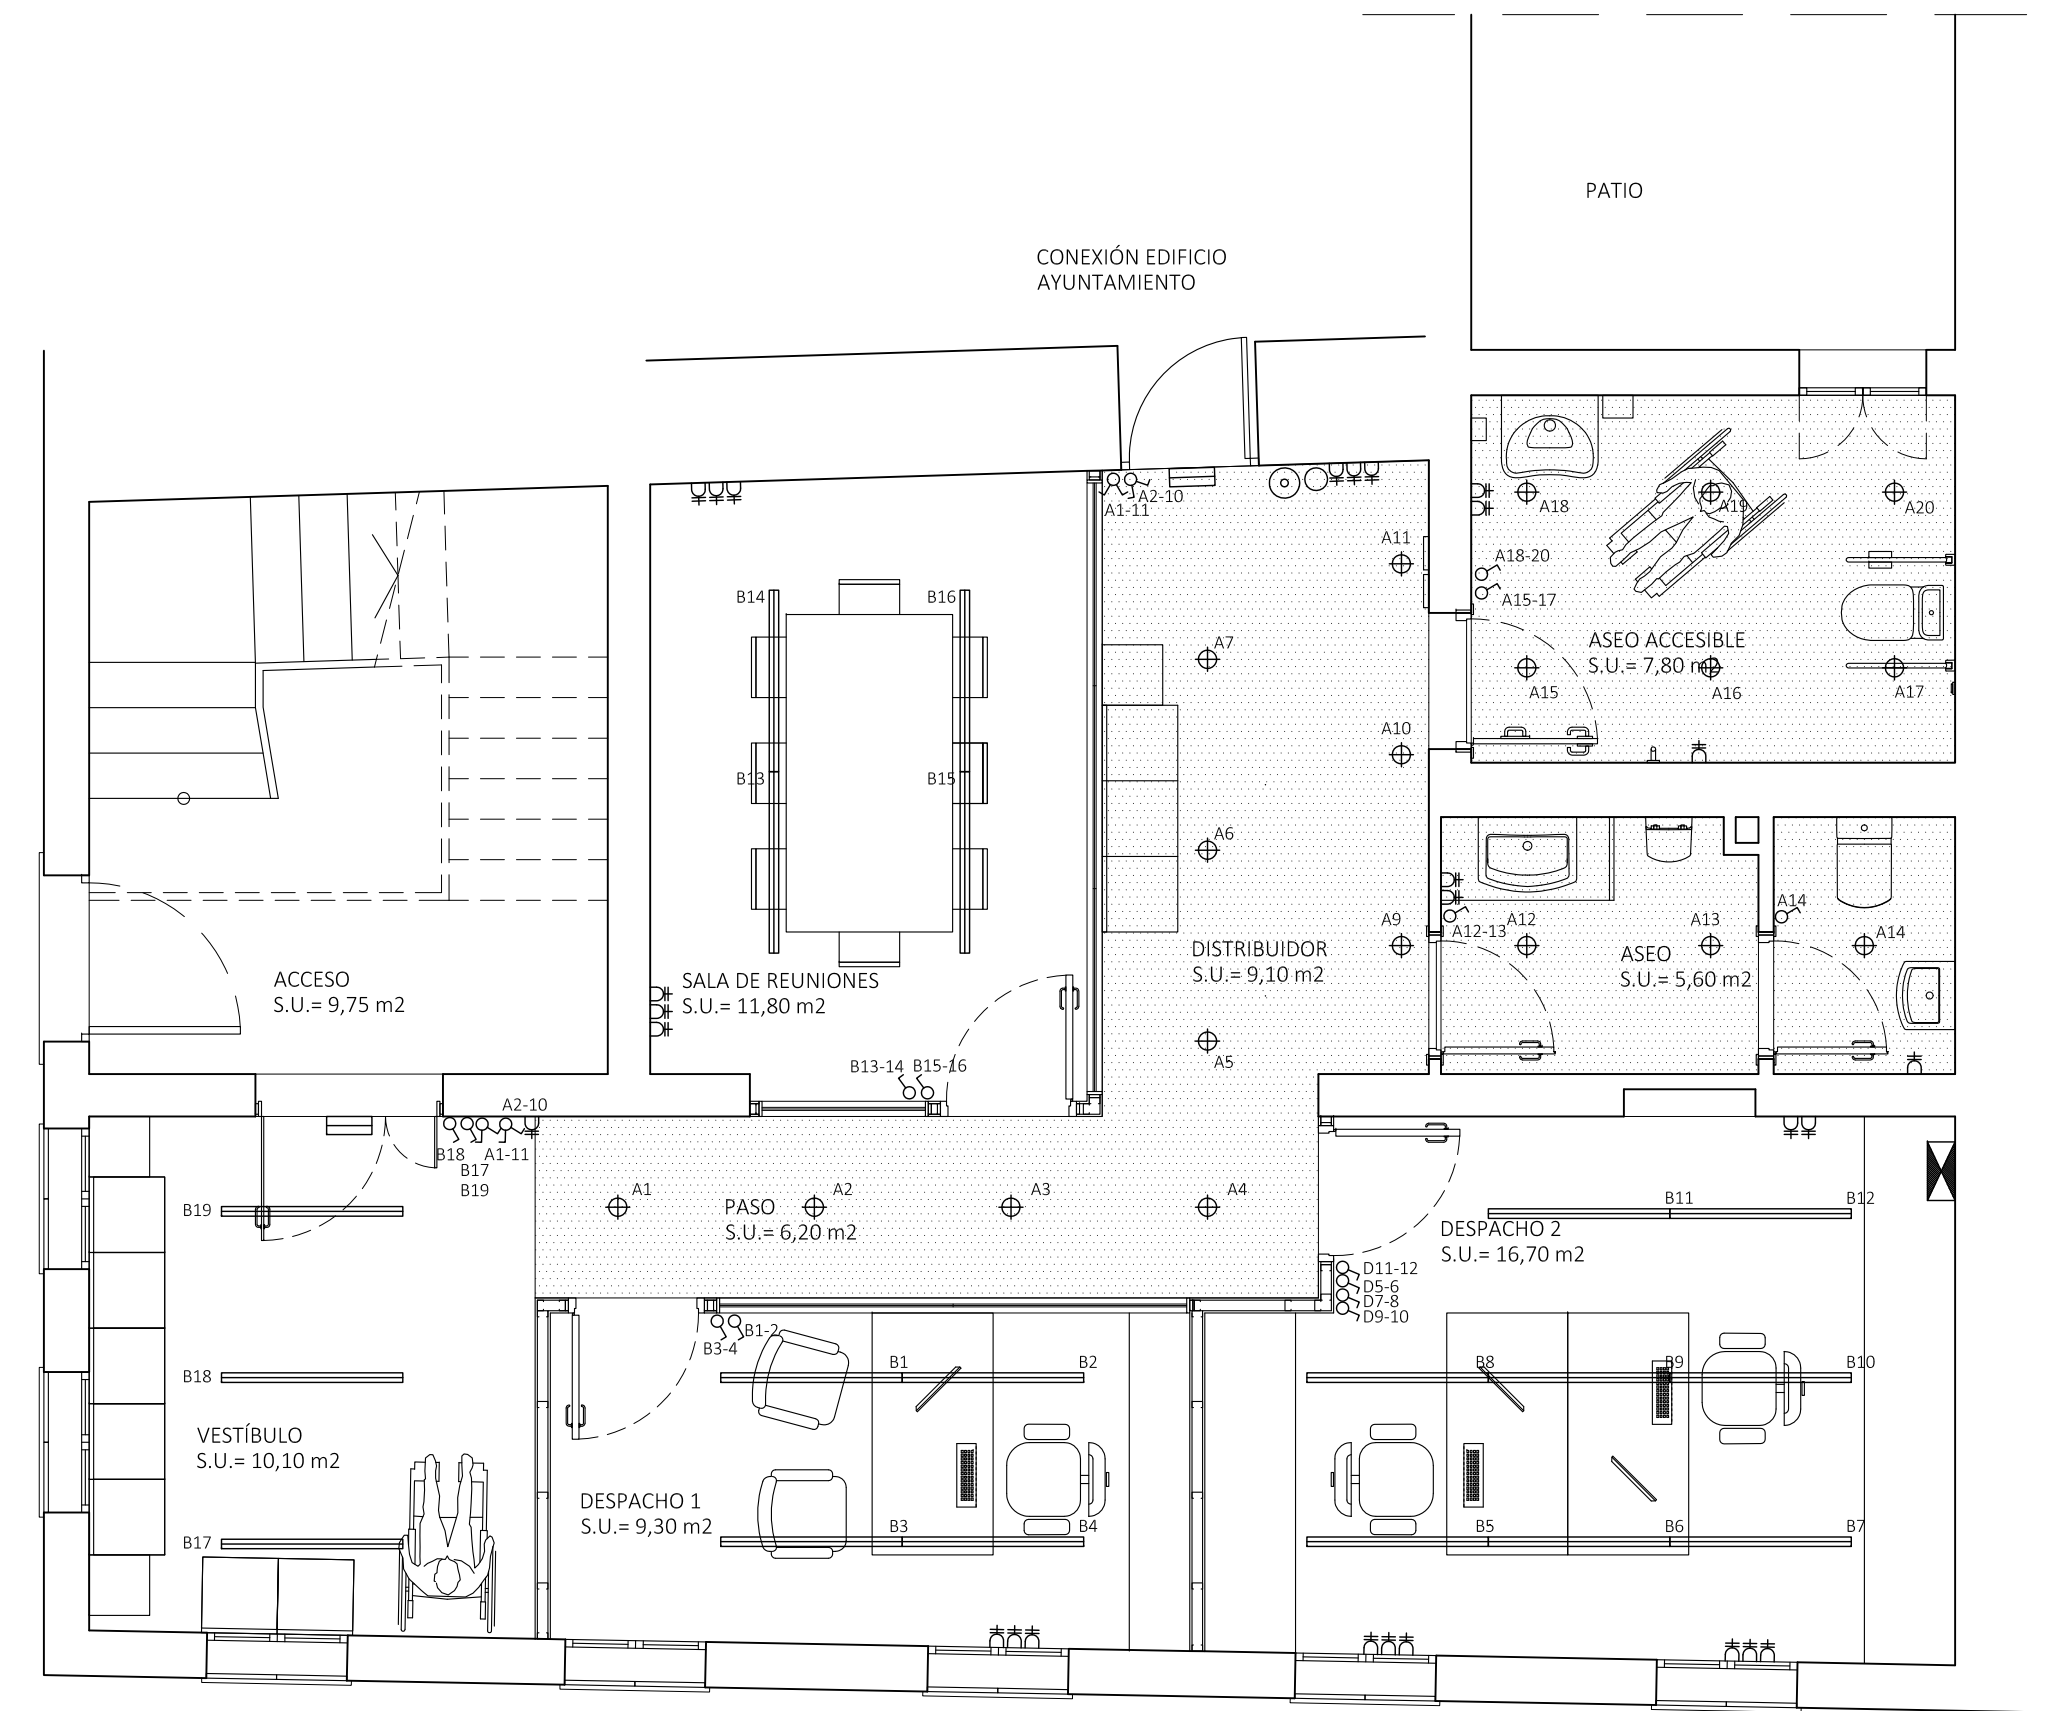

PLANTA BAJA INSTALACIONES - ELECTRICIDAD E 1/50

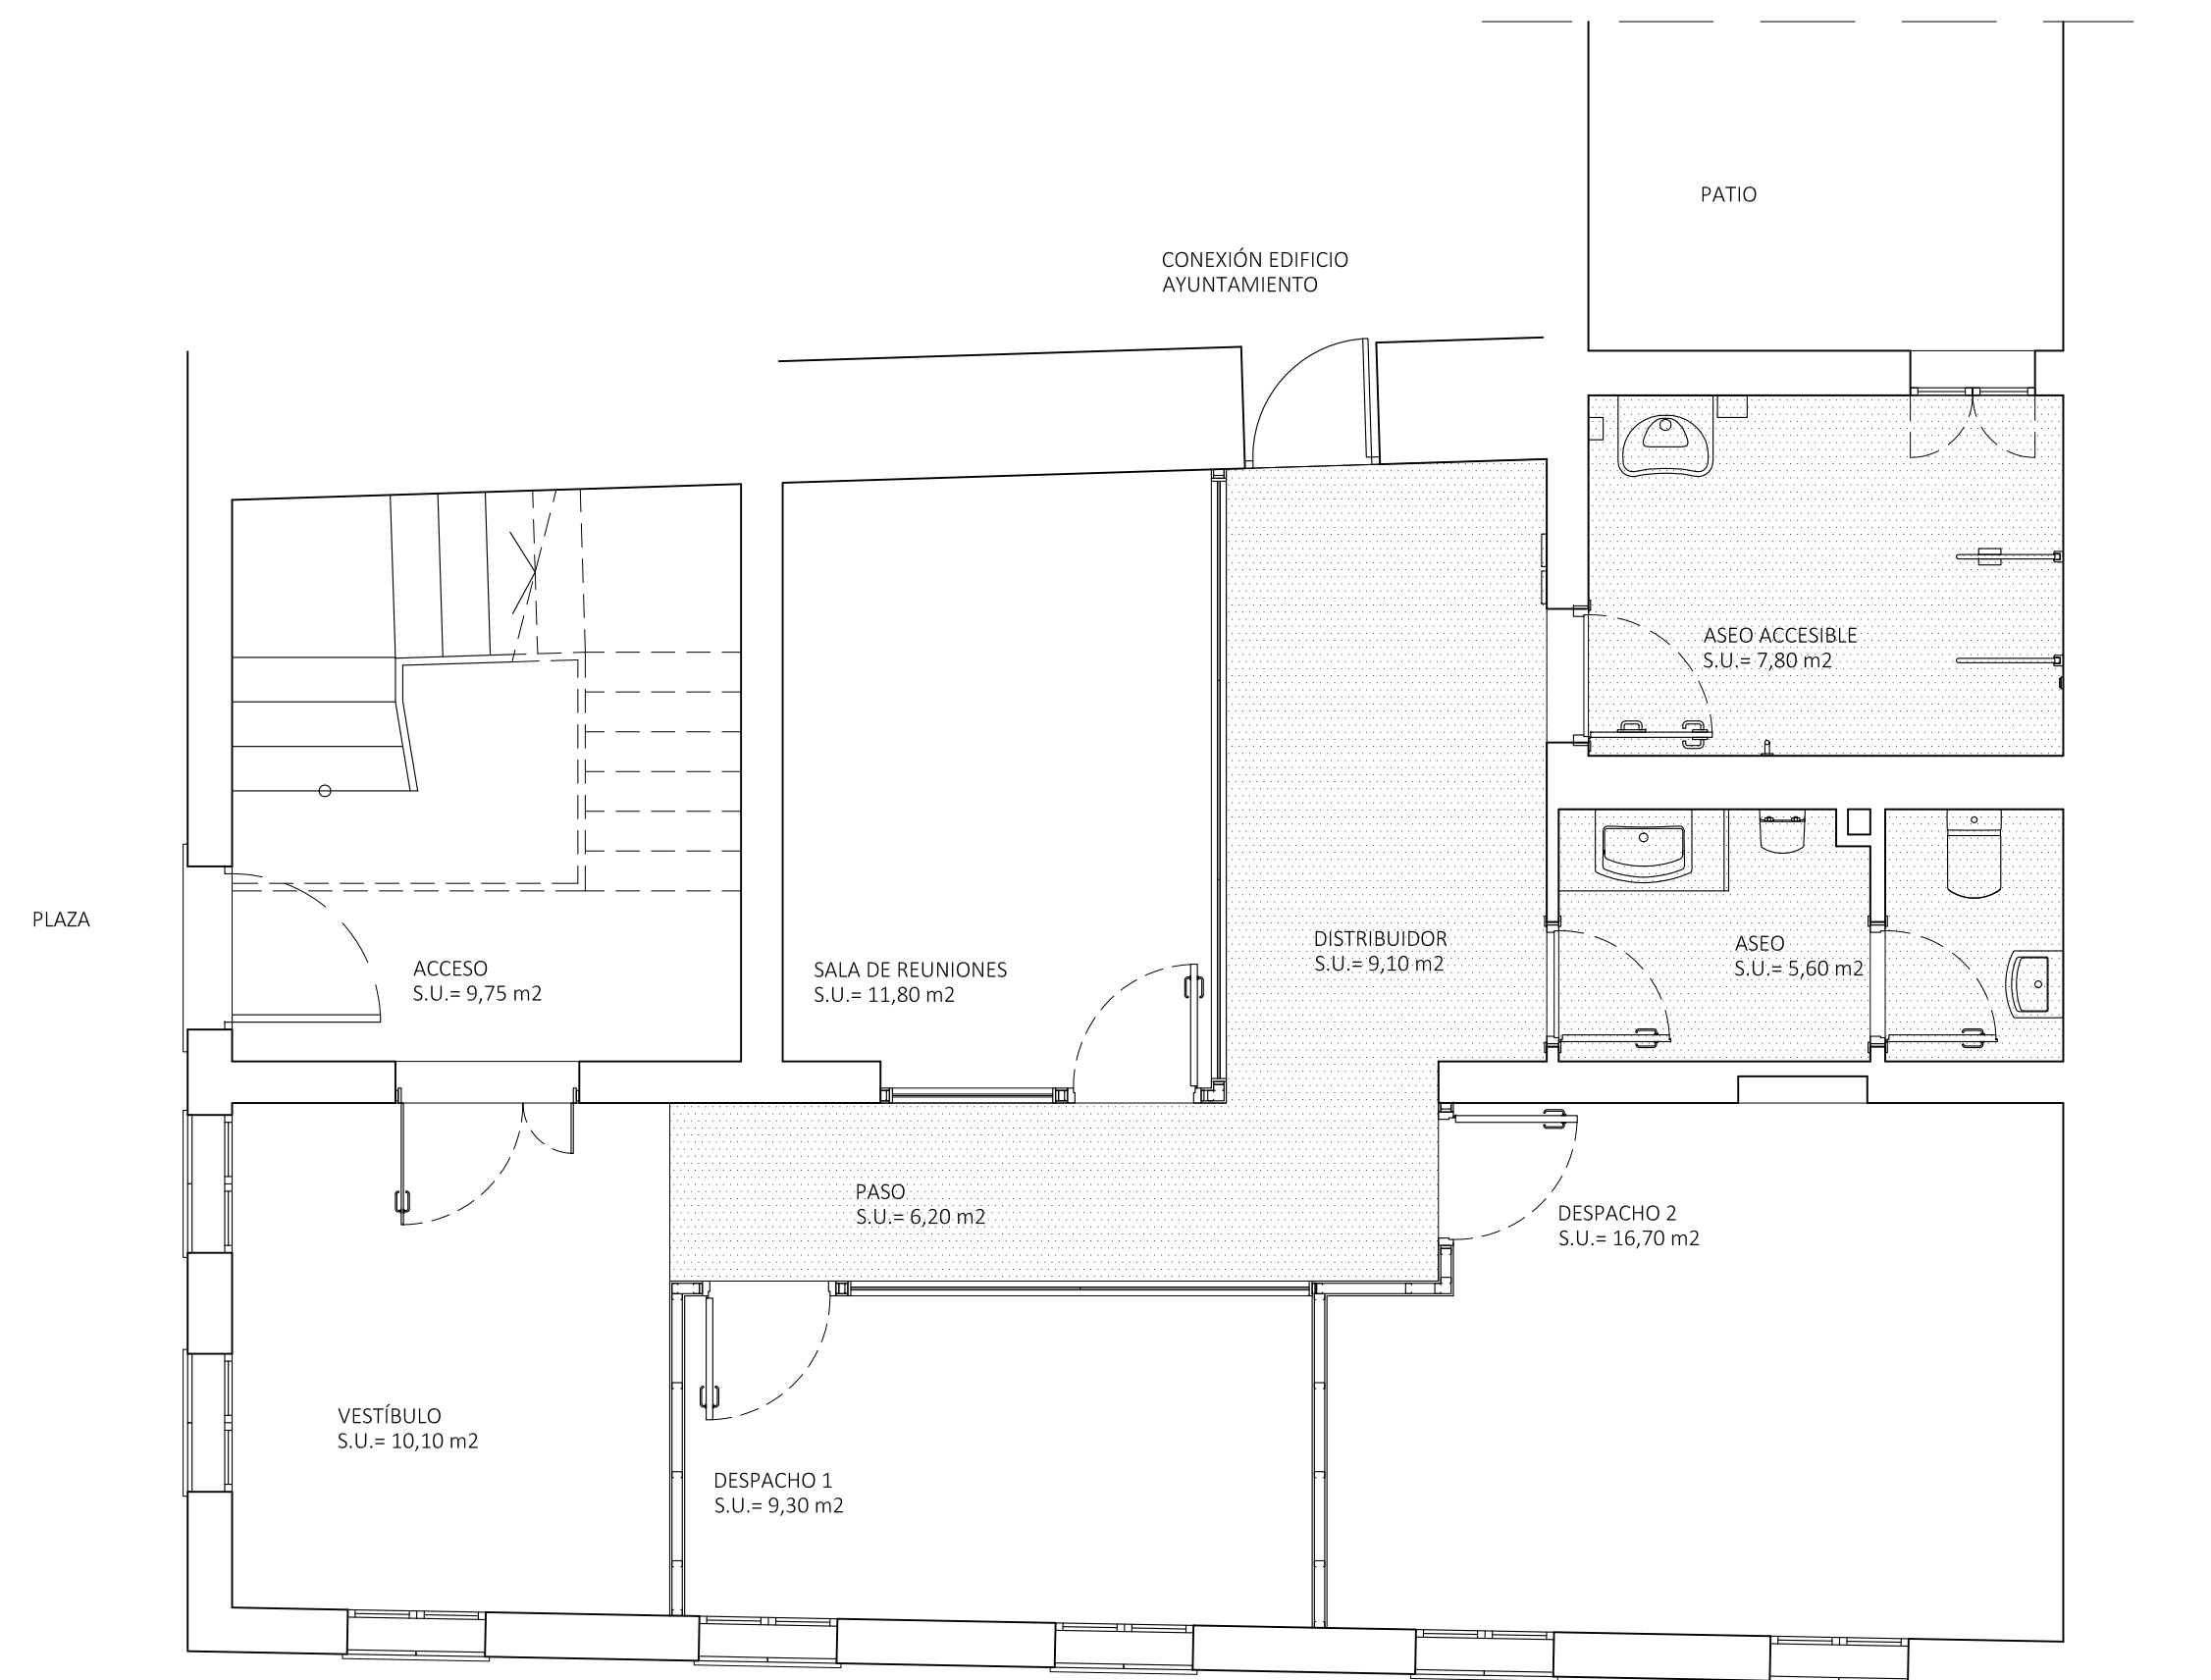

PLANTA BAJA FALSOS TECHOS E 1/50

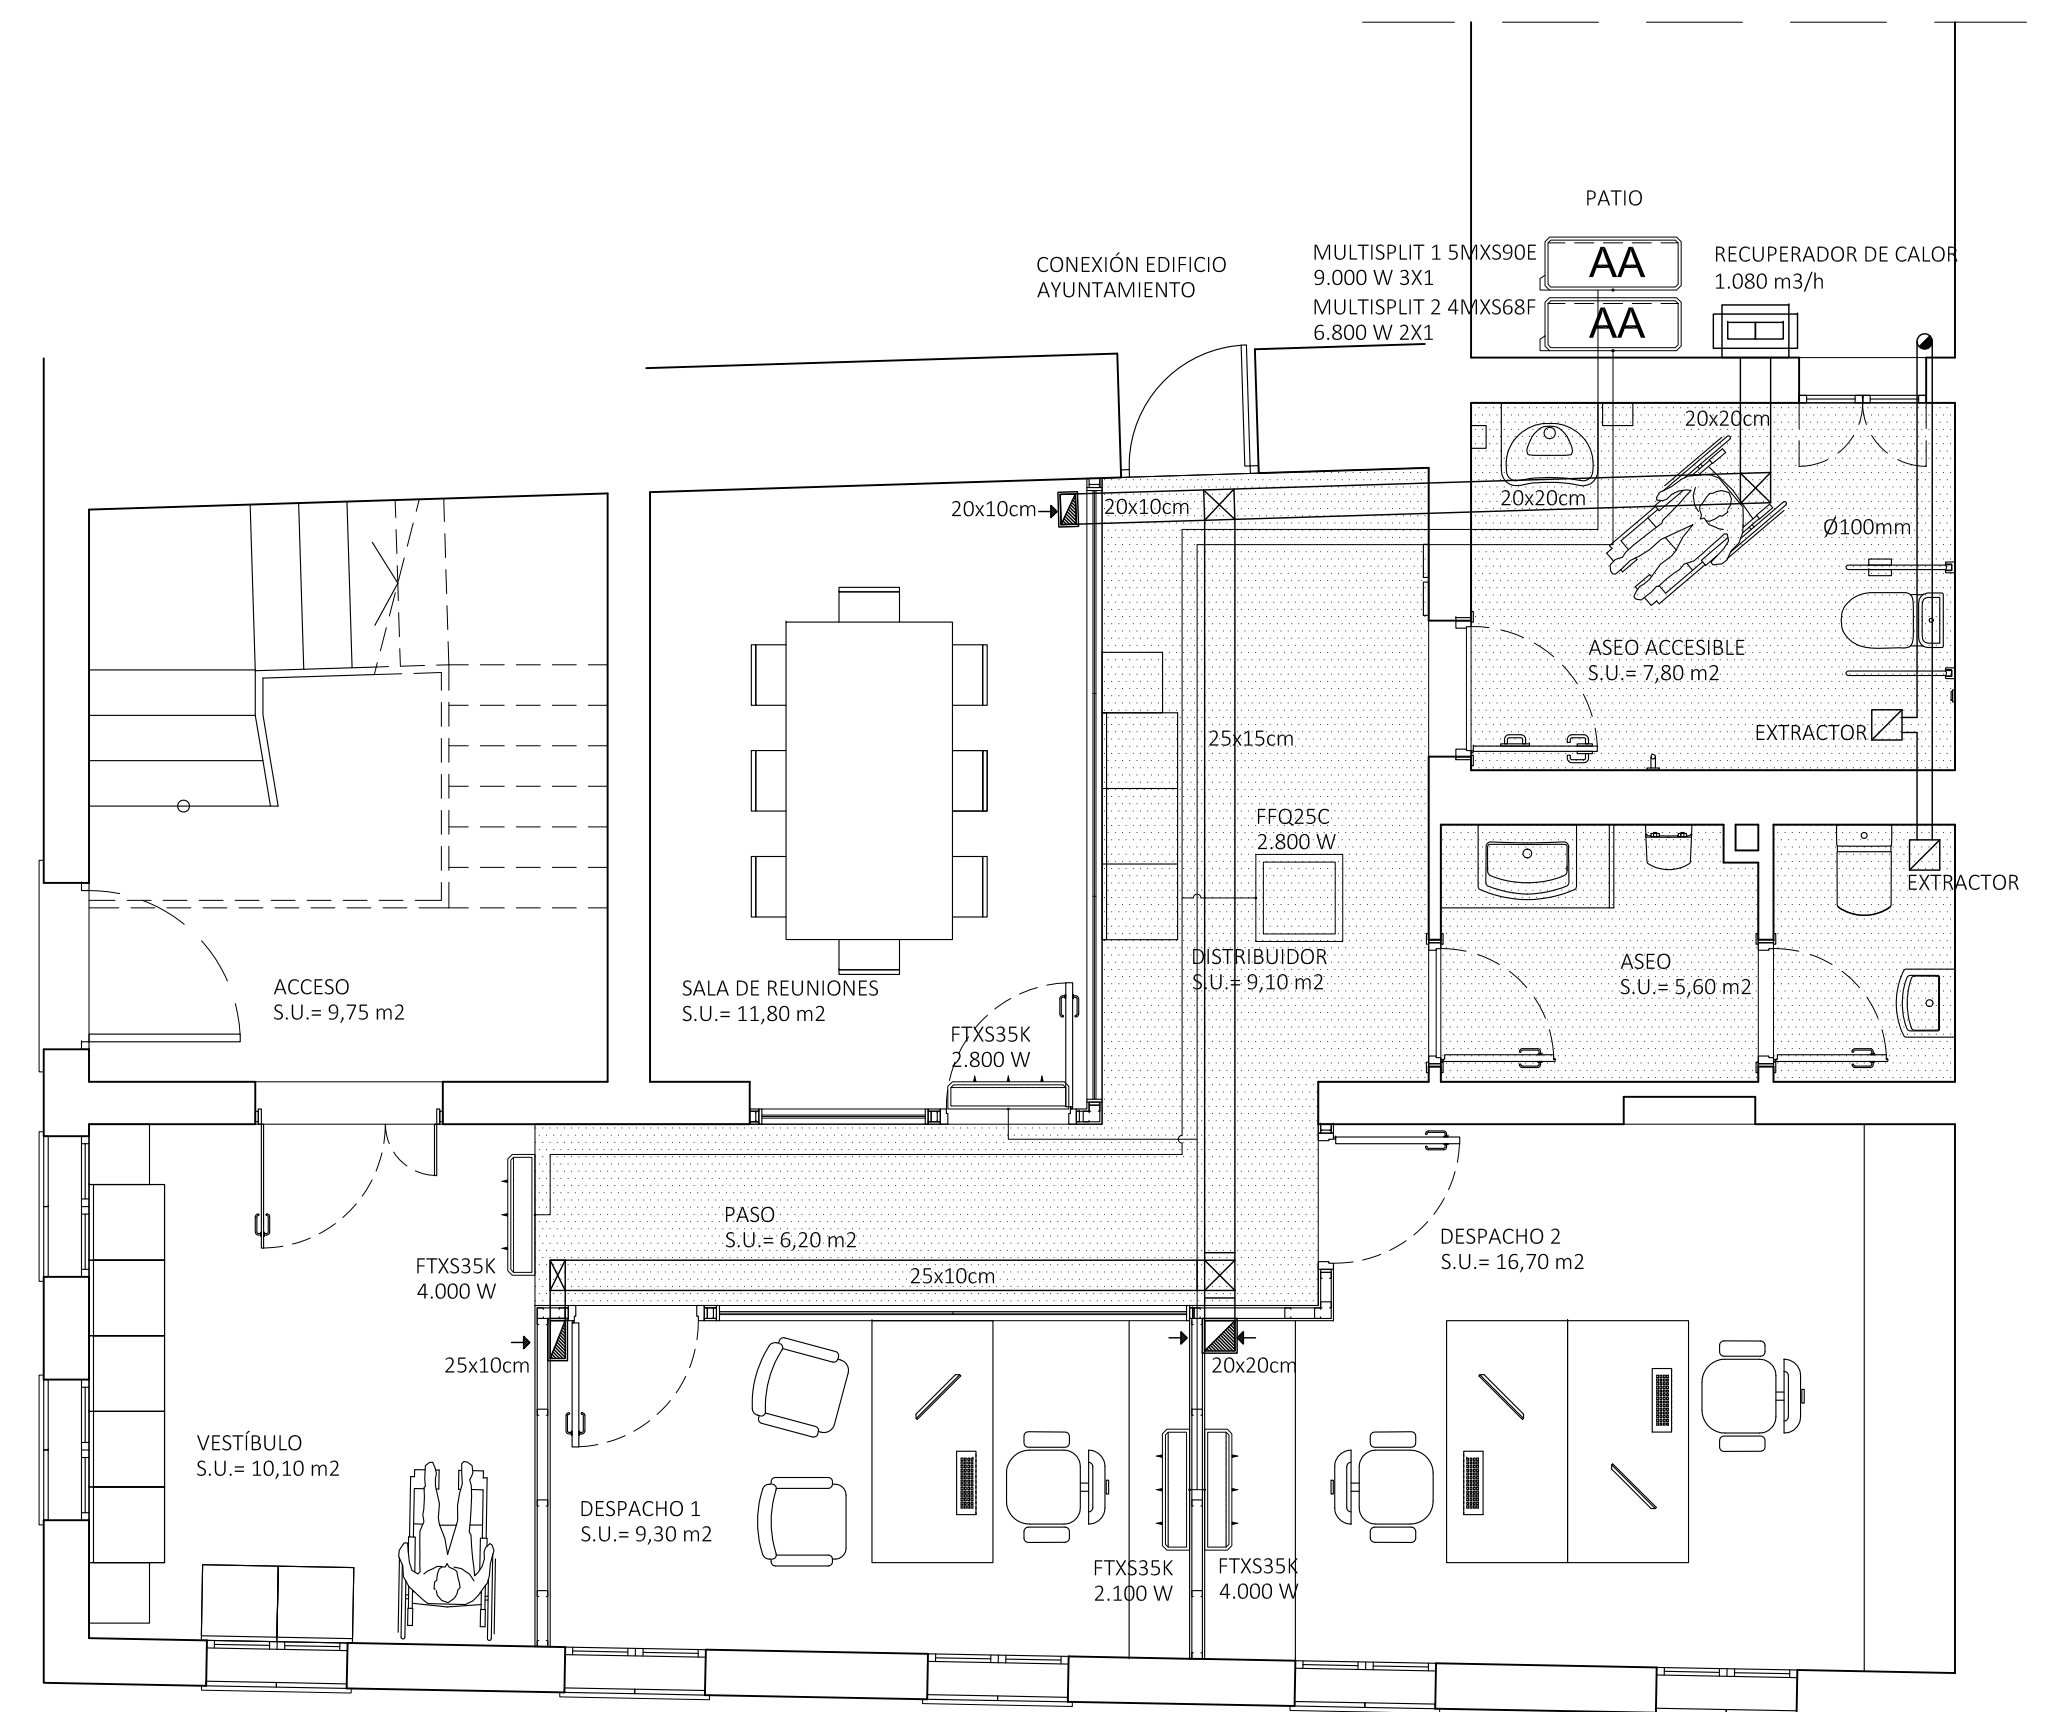

PLANTA BAJA INSTALACIONES - AIRE ACONDICIONADO / VENTILACIÓN E 1/50

LEYENDA DE ELECTRICIDAD Y TELECOMUNICACIONES

	CUADRO DE DISTRIBUCIÓN ELÉCTRICA DEL LOCAL
	PULSADOR LUZ Y TIMBRE
	PUNTO DE LUZ (LED TIPO COB 9W 680nm 3000K)
	PUNTO DE LUZ MURAL
	LED 52W/5.440lm 4000K
	ENCHUFE 16A.
	ENCHUFE 25A.
	TOMA ESTANCA 16A.
	INTERRUPTOR
	CONMUTADOR
	CRUCE
	TOMA TV-FM TERRESTRE
	TOMA TELEFONÍA
	INTERCOMUNICADOR
	TERMOSTATO AMBIENTAL
	CAJA GENERAL DE PROTECCIÓN (GGP)
	CONTADOR

LEYENDA DE CLIMATIZACIÓN

	UNIDAD EXTERIOR A.A.
	CONDUCCIONES A.A.
	UNIDAD INTERIOR A.A.
	MONTANTE A.A.

PIEZA	PLANTA	ALZADO	LATERAL	IMAGEN
PIEZA: INODORO DIMENSIONES: 365x595x765mm				
PIEZA: LURINARIO DIMENSIONES: 300x280x490mm				
PIEZA: LAVABO DIMENSIONES: 650x495x135mm				
PIEZA: LAVABO DIMENSIONES: 650x495x135mm				
PIEZA: INODORO DIMENSIONES: 380x670x815mm				
PIEZA: LAVABO DIMENSIONES: 640x550mm				
PIEZA: ASA ABAT. DIMENSIONES: 800mm				

PROYECTO BÁSICO Y DE EJECUCIÓN

REFORMA INTERIOR DE LOCAL EN PLANTA BAJA PARA USO ASISTENCIAL  
PLAÇA MAJOR, 3. T.M. CONSELL

ESTADO REFORMADO  
INSTALACIONES

e 1/50

OCTUBRE 2016

03

PROPIEDAD

AJUNTAMENT DE CONSELL

ARQUITECTO

EMILIO SALVÀ ALLOZA