
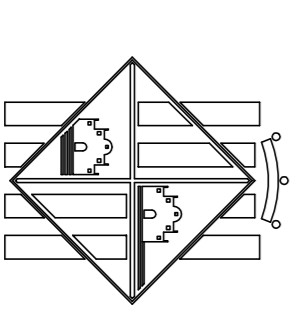


PLANTA PASSEIG TIPUS
ESCALA 1/40

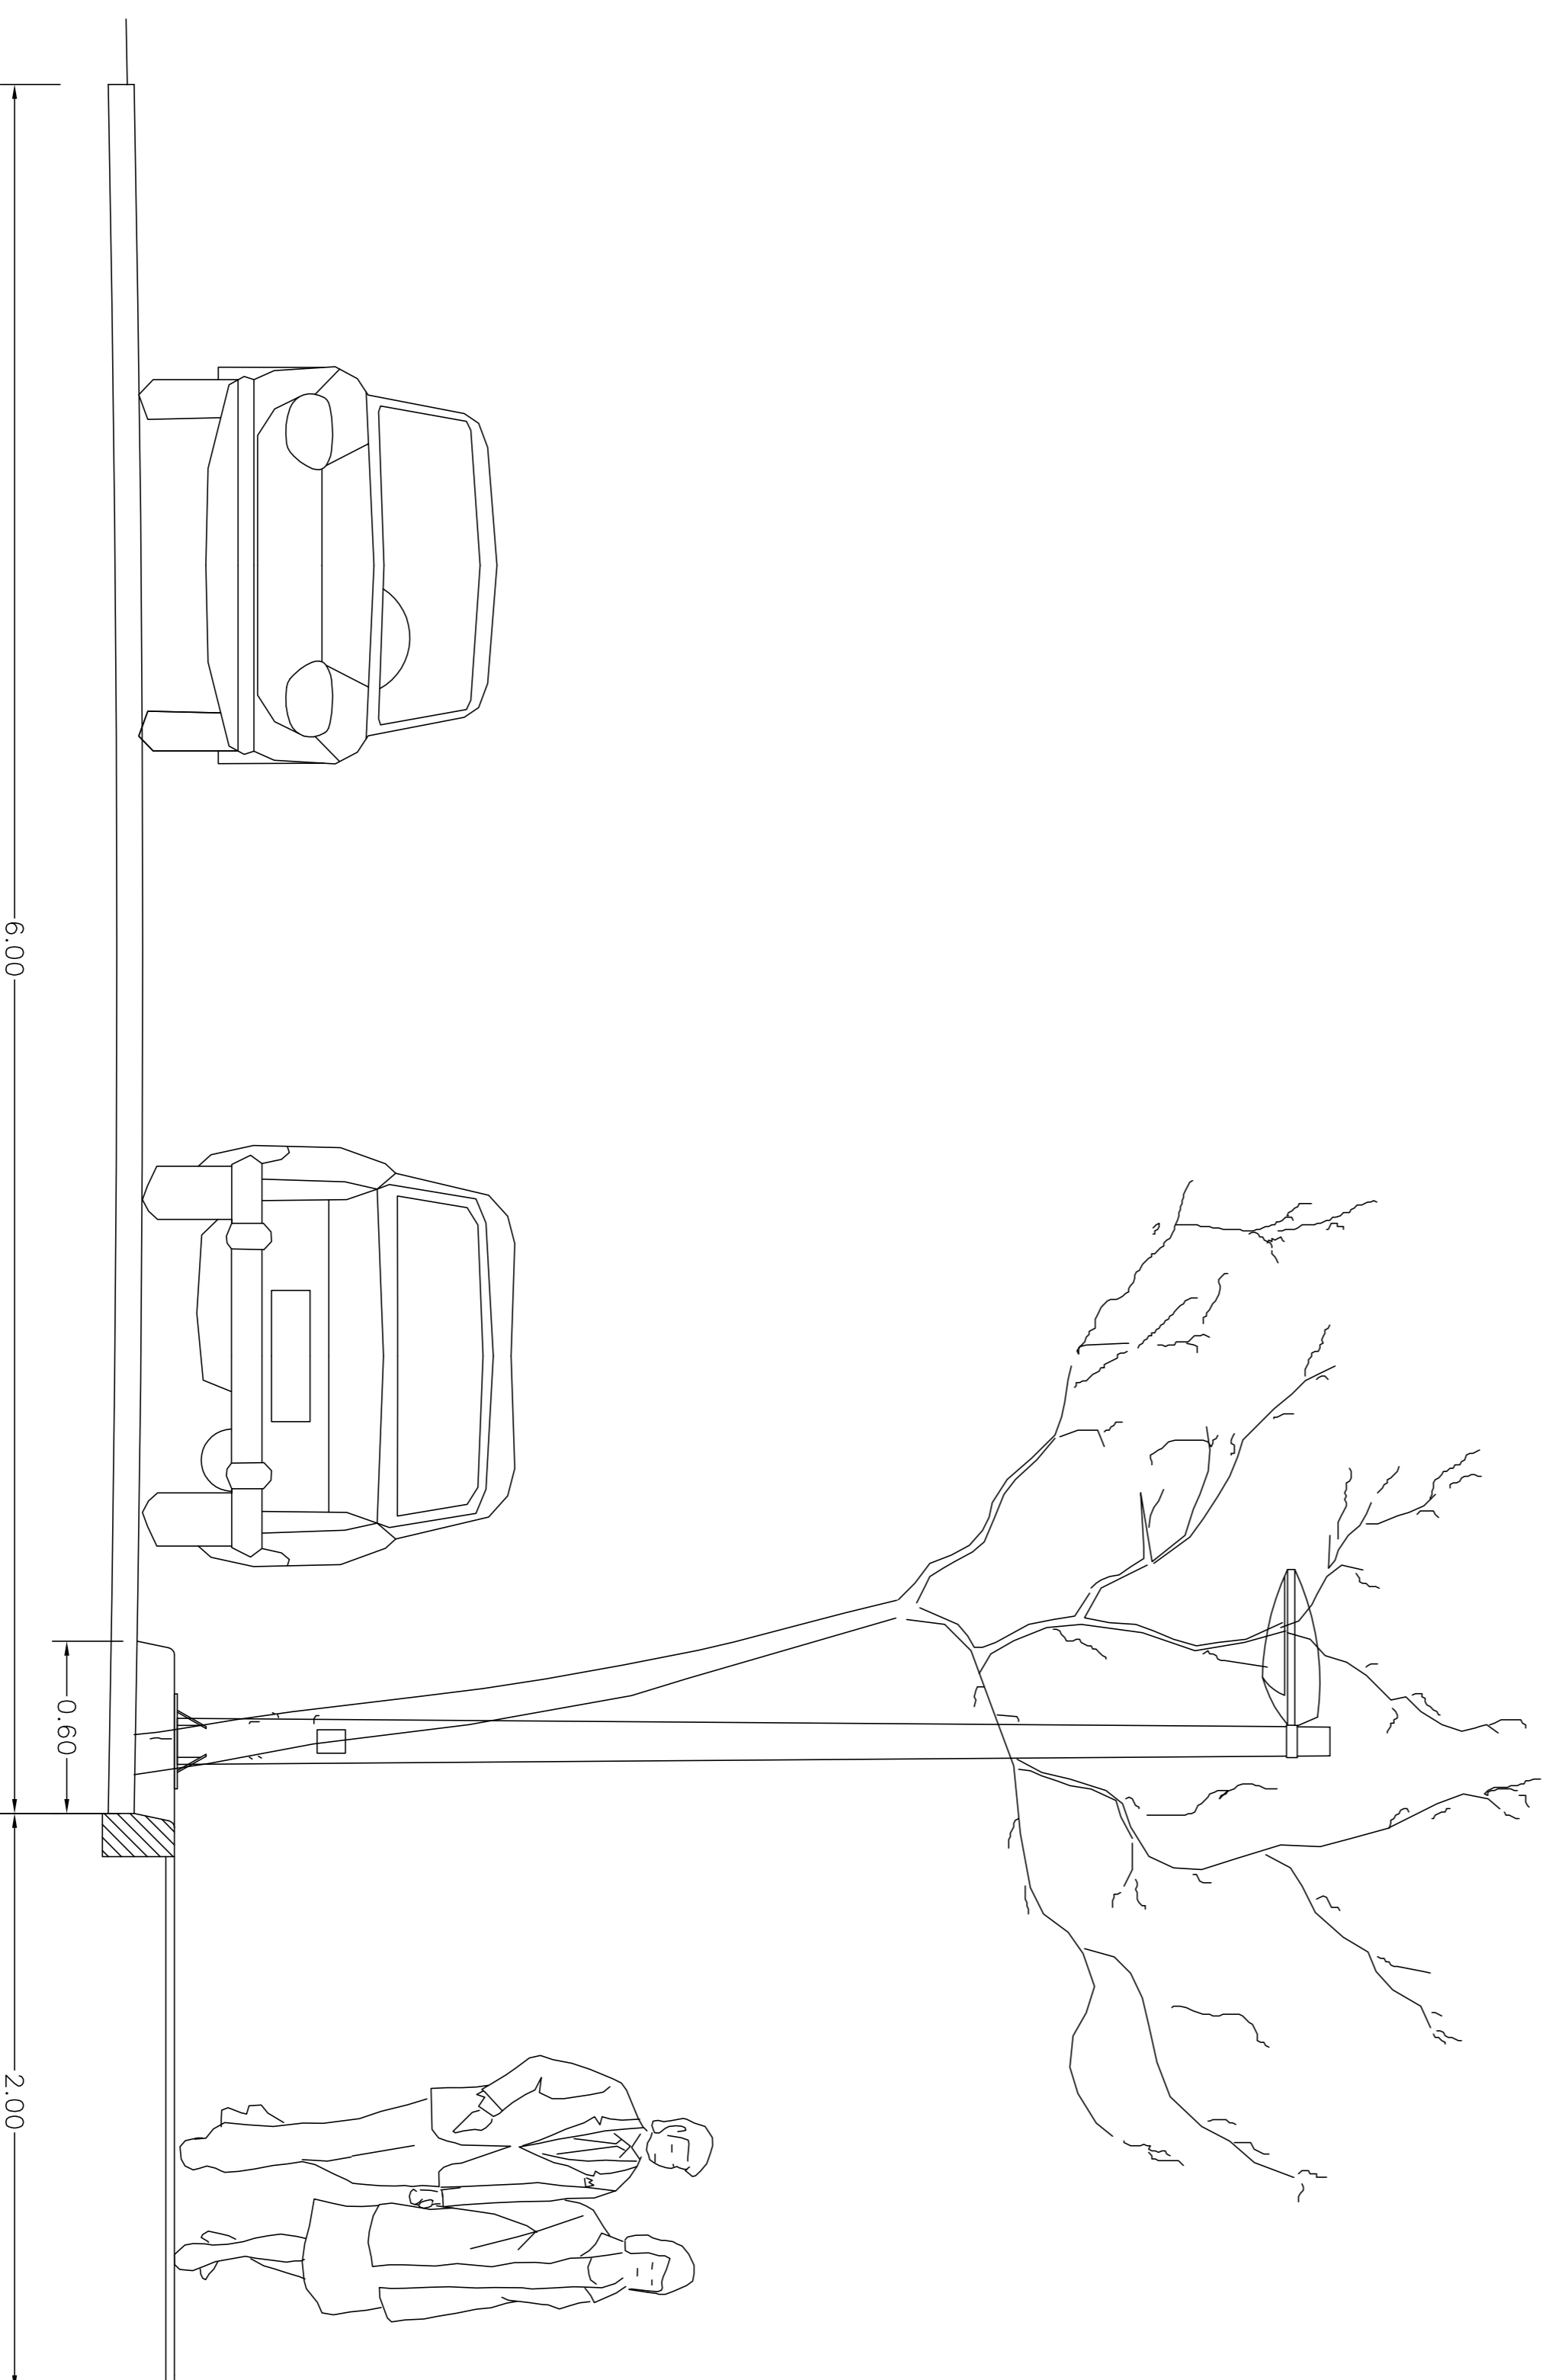

**Consell de
Mallorca**

AJUNTAMENT DE CONSELL

PROJECTE: MILLORA DEL PASSEIG DEL CAMÍ DE SIESTACIÓ

PLANOI: DETALL PLANTA I SECCIÓ TIPUS

FULLA: 11 DATA: OCTUBRE 2010 ESCALA: 1/20

COMPONENT DEL C.A.M.

MARTÍ VILA ADAME